






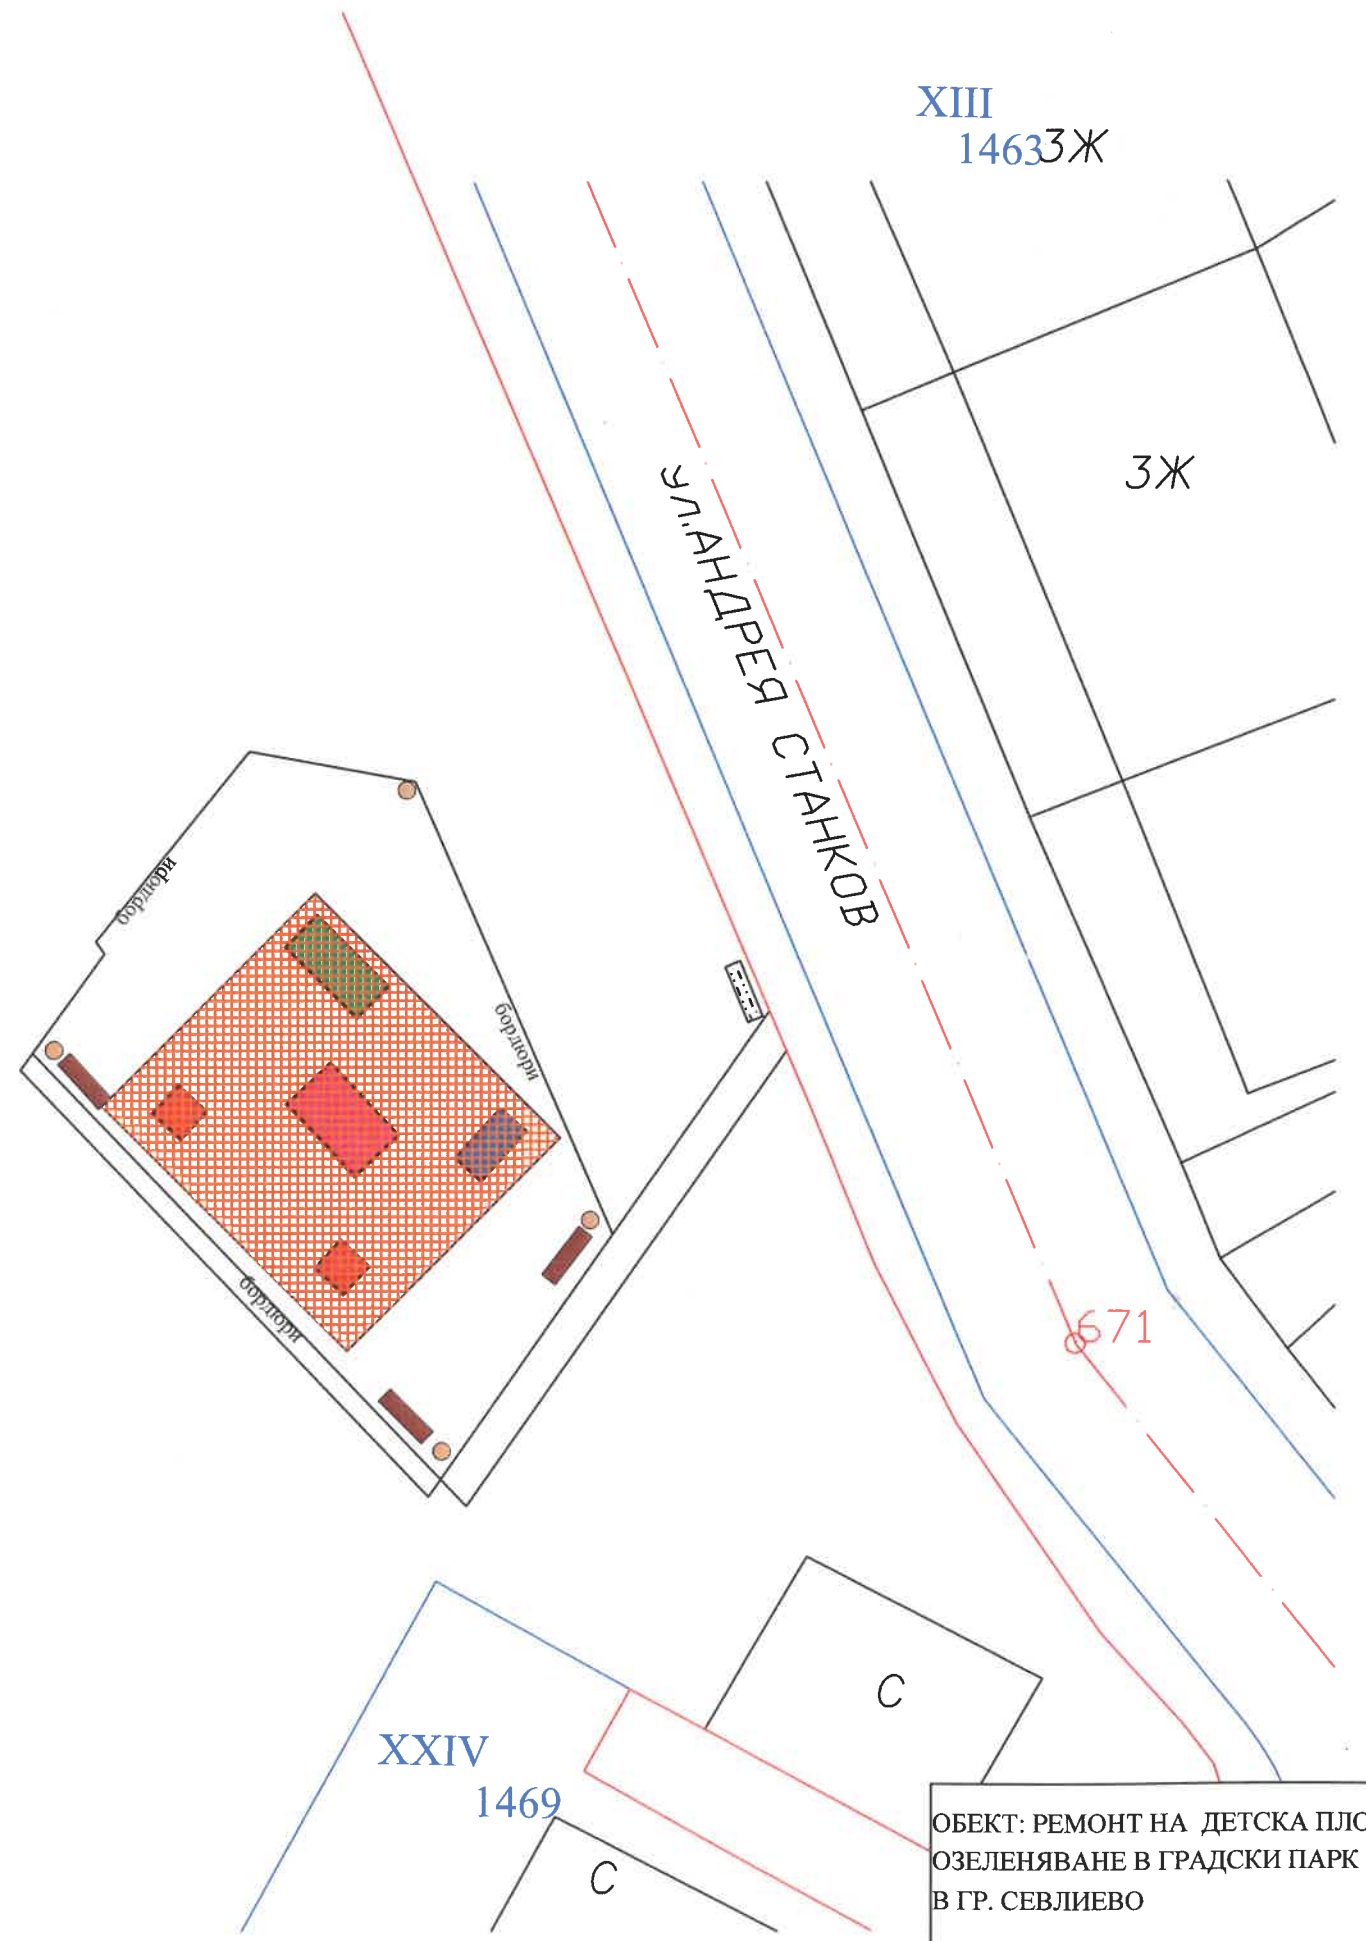


ЛЕГЕНДА:

-  люлка везна
-  пейка
-  кошче
-  ударопогълщаща настилка
-  детско съоръжение
-  люлка клатушка
-  люлка махало

XVII

4074 73



ОБЕКТ: РЕМОТ НА ДЕТСКА ПЛОЩАДКА И
ОЗЕЛЕНЯВАНЕ В ГРАДСКИ ПАРК
В ГР. СЕВЛИЕВО

ВЪЗЛОЖИТЕЛ: ОБЩИНА СЕВЛИЕВО	М 1:250
-----------------------------	---------