

ОТ РЕШЕНИЯТА НА ОБЩИНСКИЯ СЪВЕТ – СЕВЛИЕВО, ВЗЕТИ В РЕДОВНО  
ЗАСЕДАНИЕ, ПРОВЕДЕНО НА 24 ЯНУАРИ 2023 ГОДИНА /ПРОТОКОЛ № 1/

ТОЧКА ПЪРВА

- 1.20.** Изменение на Общия устройствен план на Община Севлиево (ОУПО) за промяна в устройствения статут на ПИ 65927.81.42, ПИ 65927.81.43 и ПИ 65927.81.28 по КККР на гр.Севлиево и създаване на нова устройствена зона („Соп“) – „Смесена обслужващо производствена територия“ и допускане на Подобен устройствен план /ПУП/ - план за застрояване /ПЗ/ за имот с идентификатор 65927.81.43 по КККР на гр.Севлиево за „производствени, складови дейности и обществено обслужване“, заедно с необходимите за това пътна връзка и Парцеларни планове /ПП/ за трасета на довеждащи проводи на техническата инфраструктура

Докладва: д-р Иван Иванов

**РЕШЕНИЕ № 020**

На основание чл. 21, ал.1, т. 11 от Закона за местното самоуправление и местната администрация, чл.124 ал.1,чл. 124а ал.1; чл.124б ал.1 и чл. 134ал.1,т.1 и ал.3 от Закона за устройство на територията, Общинския съвет – Севлиево **ОДОБРЯВА** задания за изработването на устройствени проекти и **РАЗРЕШАВА** изработването на устройствени проекти както следва:

1. Изменение на действащия Общ устройствен план - промяна в устройствения режим на ПИ 65927.81.42, ПИ65927.81.43 и ПИ 65927.81.28 по КККР на гр. Севлиево и създаване на нова устройствена зона („Соп“) – територия за производствени и складови дейности, обществено обслужване и транспорт.

2. Изготвяне на Подобен устройствен план /ПУП/ - план за застрояване /ПЗ/ за имот с идентификатор 65927.81.43 за „производствени и складови дейности и обществено обслужване“ и ПУП – ПП за трасета на довеждащи проводи на техническата инфраструктура и пътна връзка до ПИ 65927.81.43, м. „Каша“ по КККР на гр. Севлиево.

3. Дава съгласие да бъде променено предназначението на част от полски път с идентификатор 65927.65927.81.28 по КККР на гр. Севлиево за осигуряване на пътна връзка до ПИ 65927.81.43 и процедурите свързани с разделяне на имота и изменение на КККР.

**На основание чл.124б, ал. 2 от Закона** за устройство на територията настоящото решение да се разгласи с обявление поставено на определено за това място в сградата на Община Севлиево, както и на други подходящи места в съответната територия - предмет на плана, и се публикува на интернет страницата на общината и в един местен вестник.

На основание чл.124б, ал.4 от Закона за устройство на територията , решението не подлежи на оспорване.

Неразделна част от решението е проект с предложение за изменение на ОУПО – Севлиево и предложение за изработване на ПУП - ПЗ.

брой на общинските съветници	Присъст- вали	„За“	„Против“	„Възд.се“
29	27	27	няма	няма


ПРЕДСЕДАТЕЛ НА ОБС:

Заличена информация на осн. чл. 4 от  
Регламент (ЕС) 2016/679, чл. 59 от ЗЗЛД

ВОДИЛ ПРОТОКОЛА: Заличена информация на осн. чл. 4 от  
Регламент (ЕС) 2016/679, чл. 59 от ЗЗЛД  
Мл.експерт „Обс : /Р.Димов/

/Здравка Лалева/



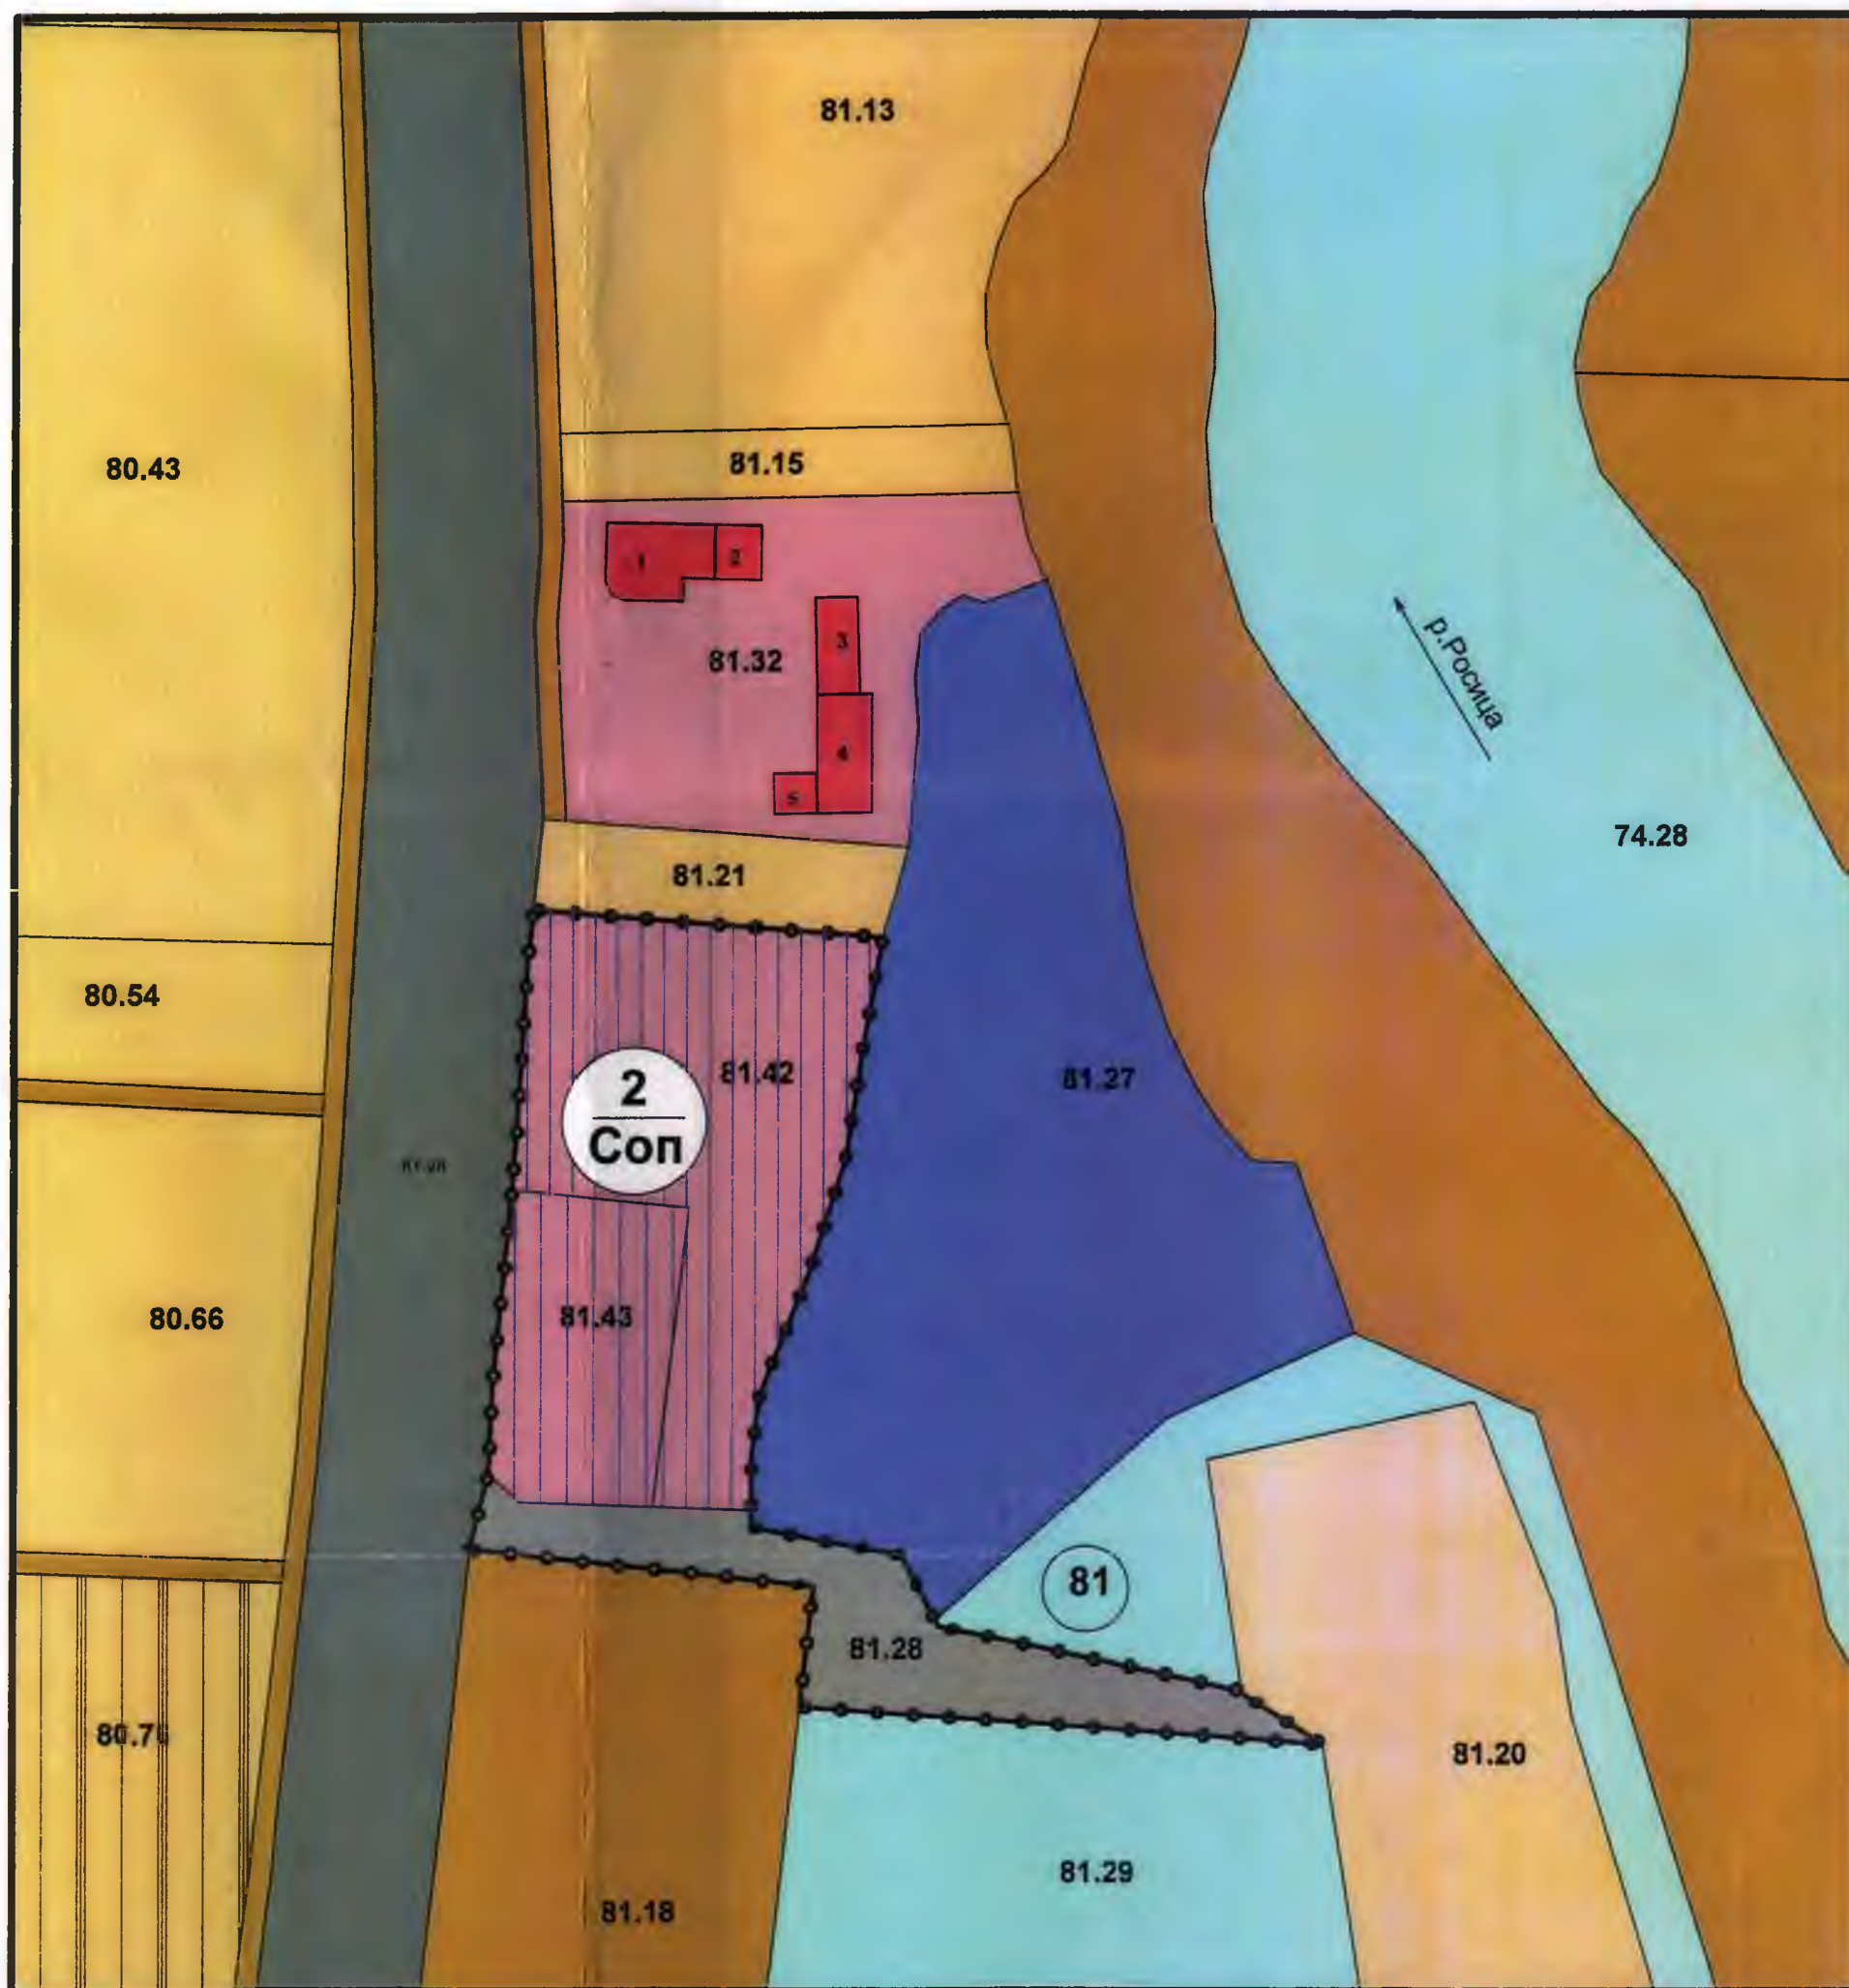

## ПРЕДЛОЖЕНИЕ ЗА ИЗМЕНЕНИЕ НА ОУПО СЕВЛИЕВО М 1 : 1000

**ПРЕДЛОЖЕНИЕ за ИЗМЕНЕНИЕ**  
на действащия **ОБЩ УСТРОЙСТВЕН ПЛАН (ОУП)** на **Община Севлиево**  
за промяна предназначението на поземлени имоти (ПИ) 65927.81.43,  
65927.81.42 и 65927.81.28, м. КАША, землище на гр. Севлиево в  
територия за производствени и складови дейности, обществено  
обслужване и транспорт,  
в УЗ Смесена обслужващо производствена („Соп“)

част: **АРХИТЕКТУРА**  
фаза: **ОУПО**

проектант:

ПЪЛНА ПРОЕКТАНТСКА ОТГОВОРНОСТ	
арх. ЦВЕТАНКА Я. ВАСИЛОВА	
Рег. № 01640	
датоу	.....

Заличена информация на осн. чл. 4 от  
Регламент (ЕС) 2016/679, чл. 59 от ЗЗЛД

възложител: **Община Севлиево**

Д-р Иван Иванов,  
Кмет на **Община Севлиево**

Заличена информация на осн. чл. 4 от  
Регламент (ЕС) 2016/679, чл. 59 от ЗЗЛД

арх. Цветанка Йорданова Василева,  
рег. № 01640 на КАБ - София  
януари 2023г., гр. Велико Търново

пълните граници на  
действащия ОУПО Севлиево  
пълните граници на гр. Севлиево  
промяна на устройствения режим






## ПРЕДЛОЖЕНИЕ ЗА ПУП - ПЛАН ЗА ЗАСТРОЯВАНЕ М 1 : 1000

### ПРЕДЛОЖЕНИЕ за ПОДРОБЕН УСТРОЙСТВЕН ПЛАН - ПЛАН ЗАСТРОЯВАНЕ (ПЗ)

за промяна предназначението на ПИ 65927.81.43 за  
"производствени и складови дейности и обществено обслужване" и  
транспортен достъп през част от ПИ 65927.81.28, м. КАША по КККР  
на гр. Севлиево, в УЗ Смесена обслужващо производствена („Соп“)

част: АРХИТЕКТУРА  
фаза: ПУП - ПЗ

проектант:

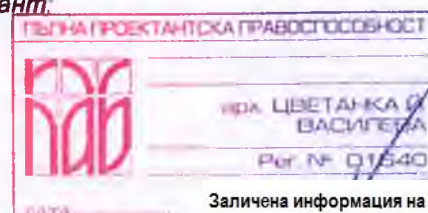

Заличена информация на осн. чл. 4 от  
Регламент (ЕС) 2016/679, чл. 59 от ЗЗЛД

Заличена информация на осн. чл. 4 от  
Регламент (ЕС) 2016/679, чл. 59 от ЗЗЛД  
възложител:

Борислав Валентинов Цонев

г-жа Цветанка Йорданова Василева,  
с рег. № 01640 на КАБ - София  
януари 2023г., гр. Велико Търново