

ДО

**ОБЩИНСКИ СЪВЕТ - СЕВЛИЕВО**

**ПРЕДЛОЖЕНИЕ**

**от д-р Иван Тодоров Иванов – Кмет на Община Севлиево**

1.20.

**Относно:** Даване на съгласие за право на преминаване през ПИ 65927.501.4284 по КККР на гр. Севлиево за осигуряване на транспортна връзка от ул. „Стефан Пешев“ до УПИ VIII, кв. 2 по плана на гр. Севлиево, представляващ ПИ 5438 по КККР на гр. Севлиево

**УВАЖАЕМИ ОБЩИНСКИ СЪВЕТНИЦИ,**

В Община Севлиево е постъпило заявление с вх. № ДД-4-Б-07.40/07.07.2023г. от „ФИНИ“ ЕООД за даване на съгласие за право на преминаване през ПИ 65927.501.4284 по КККР на гр. Севлиево. Заявлението е придружено с Протокол от 05.03.2023г. на ОПУ – Габрово и проект за пътна връзка от ул. Стефан Пешев, съвпадаща с Републикански път II - 44, при км 1+358 – ляво за обслужване на УПИ VIII – „за производствена дейност“, кв.2, представляващ ПИ 65927.501.5438 по КККР на гр. Севлиево.

Поземлен имот ПИ 65927.501.4284 по КККР на гр. Севлиево, е урбанизирана територия в строителните граници на гр. Севлиево – публична общинска собственост, с начин на трайно ползване – за друг поземлен имот за движение и транспорт.

Със Заповед № 96/27.01.2023г. на Заместник - кмета на Община Севлиево е одобрен подробен устройствен план /ПУП/ – /ПЗ/ план за застрояване, за разделяне на УПИ III, включващ УПИ VIII – „за производствена дейност“, кв.2 /ПИ 65927.501.5436/ по КККР собственост на фирма „ФИНИ“ ЕООД, граничещ с ул. Стефан Пешев.

Тъй като ПИ 65927.501.4284 по КККР на гр. Севлиево е публична общинска собственост е необходимо съгласие на Общинския съвет.

Предвид гореизложеното предлагам на Общинския съвет гр. Севлиево да вземе следното

**РЕШЕНИЕ:**

На основание чл. 21, ал.1, т. 8 от Закона за местното самоуправление и местната администрация и чл. 8, ал.1 от Закона за общинска собственост:

**ДАВА СЪГЛАСИЕ ЗА** право на преминаване през ПИ 65927.501.4284 по КККР на гр. Севлиево, съгласно изготвен проект за пътна връзка от ул. Стефан Пешев, съвпадаща с Републикански път II - 44, при км 1+358 – ляво за обслужване на УПИ VIII – „за производствена дейност“, кв.2, представляващ ПИ 65927.501.5438 по КККР на гр. Севлиево.

Изграждането на пътната връзка да бъде за сметка на собственика на ПИ 65927.501.5438 по КККР на гр. Севлиево – „ФИНИ“ ЕООД.

Приложение: Схема на пътната връзка


Заличена информация на осн. чл. 4 от  
Регламент (ЕС) 2016/679, чл. 59 от ЗЗЛД

**Д-Р ИВАН ИВАНОВ**  
Кмет на Община Севлиево



# АГЕНЦИЯ ПО ГЕОДЕЗИЯ, КАРТОГРАФИЯ И КАДАСТЪР

Кадастрално-административна информационна система

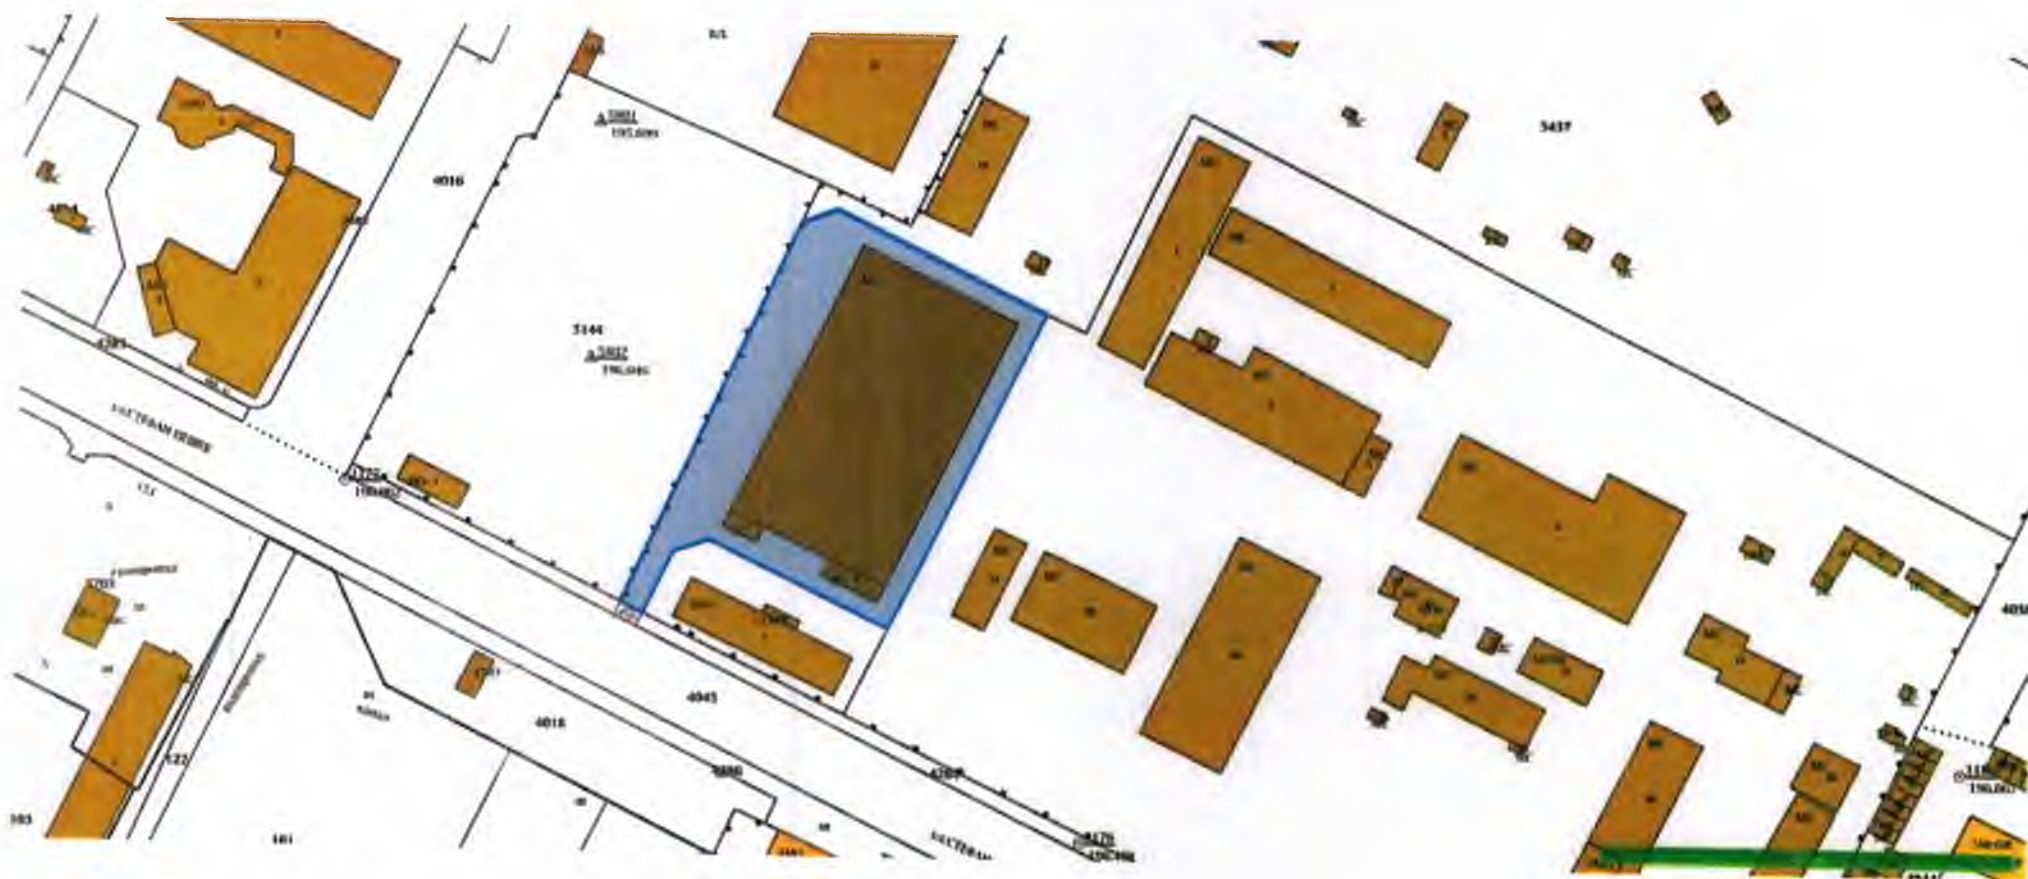

Мащаб: 1: 517



СХЕМА НА ПЪТЯ, М 1:500

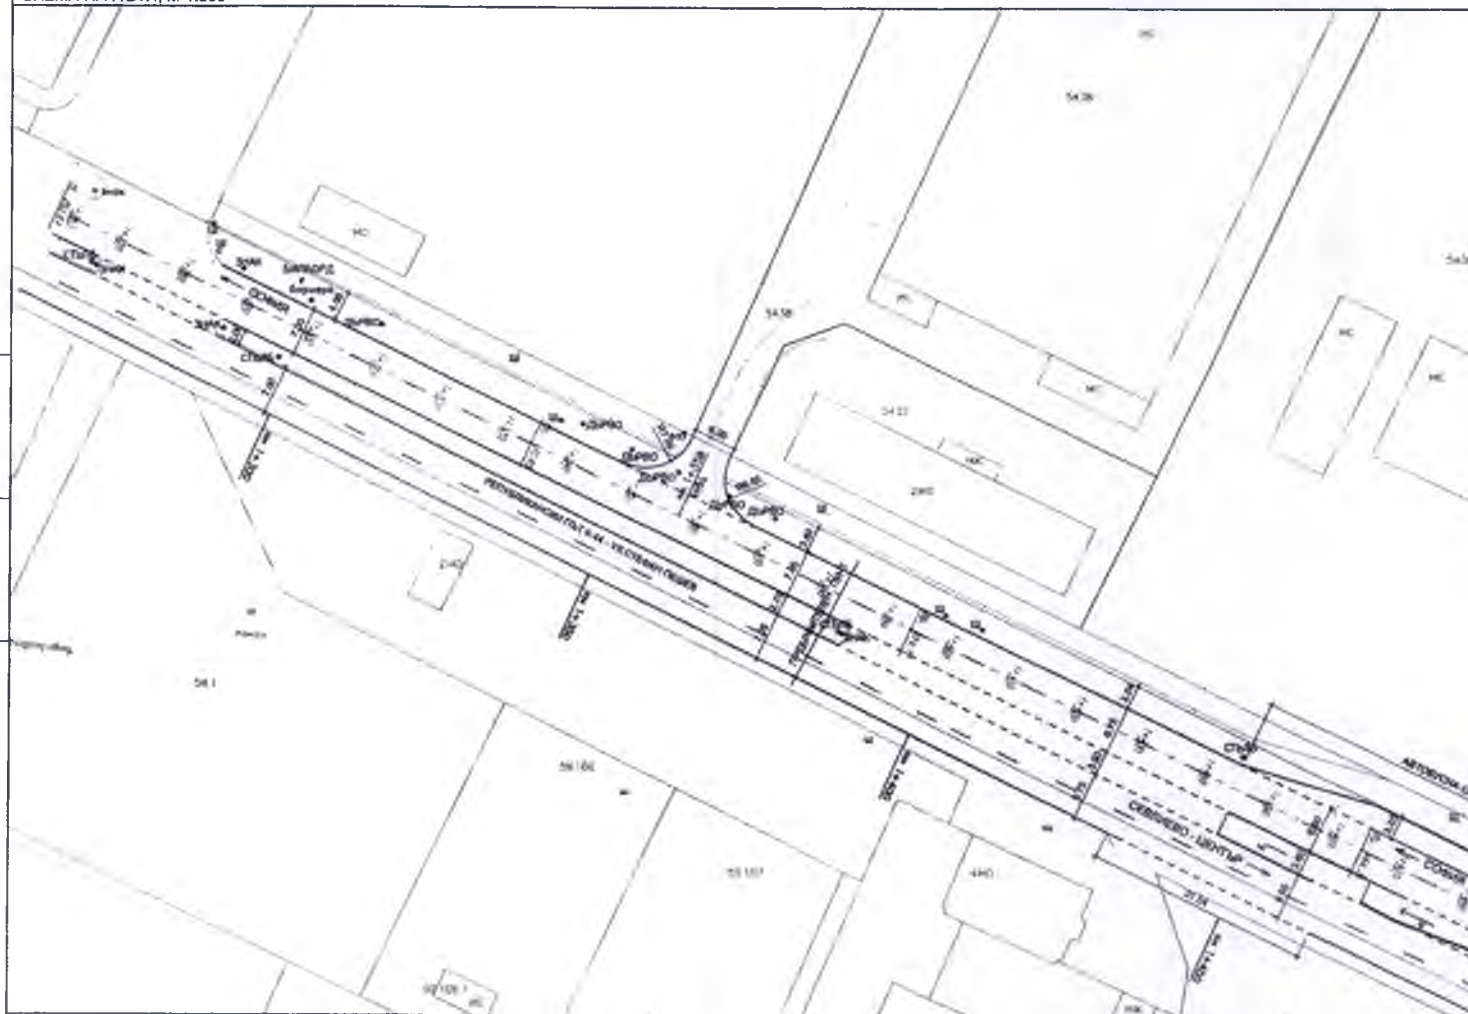


СХЕМА НА ПЪТЯ

ОБЕКТ:

Пътна връзка от ул. Стефан Пешев, съпадаща с  
Републикански път II-44, при км 1+358 - ляво,  
обслужваща ПИ 65927.501.5438 по КККР на гр. Севлиево

Част: Пътна

Фаза: ТП

Мащаб:

1:500

Лист: 3

Дата: 2023