

ОТ РЕШЕНИЯТА НА ОБЩИНСКИЯ СЪВЕТ – СЕВЛИЕВО, ВЗЕТИ В РЕДОВНО  
ЗАСЕДАНИЕ, ПРОВЕДЕНО НА 28 ФЕВРУАРИ 2023 ГОДИНА /ПРОТОКОЛ № 2/

**ТОЧКА ПЪРВА**

- 1.37.** Разрешаване изработването на проект за ПУП-Парцеларен план /ПП/ за обект: „Западен обходен път на град Севлиево”, одобряване на ЗАДАНИЕ

Докладва: д-р Иван Иванов

**РЕШЕНИЕ № 063**

На основание чл.21, ал.1, т.11 от Закона за местното самоуправление и местната администрация, чл.124а, ал.1 и чл.124б, ал.1, чл.125, ал.1, ал.2, във връзка с чл.110, ал.1, т.5 от Закона за устройство на територията и чл.64, ал.1, т.1 и чл.75, ал.1 от Закона за устройство на територията, Общински съвет – Севлиево

- 1. РАЗРЕШАВА** изработването на проект за ПУП-Парцеларен план /ПП/ за обект: „Западен обходен път на град Севлиево”.
- 2. ОДОБРЯВА ЗАДАНИЕ** на основание чл.125, ал.1 от ЗУТ.

брой на общинските съветници	Присъст- вали	“За”	“Против”	“Възд.се”
29	25	25	няма	няма

Заличена информация на осн. чл. 4 от  
Регламент (ЕС) 2016/679, чл. 59 от ЗЗЛД

ПРЕДСЕДАТЕЛ НА ОБС:


/Здравка Лалева/

ВОДИЛ ПРОТОКОЛА:  
Мл.експерт „ОбС:

Заличена информация на осн. чл. 4 от  
Регламент (ЕС) 2016/679, чл. 59 от ЗЗЛД

/Р. Димитров/



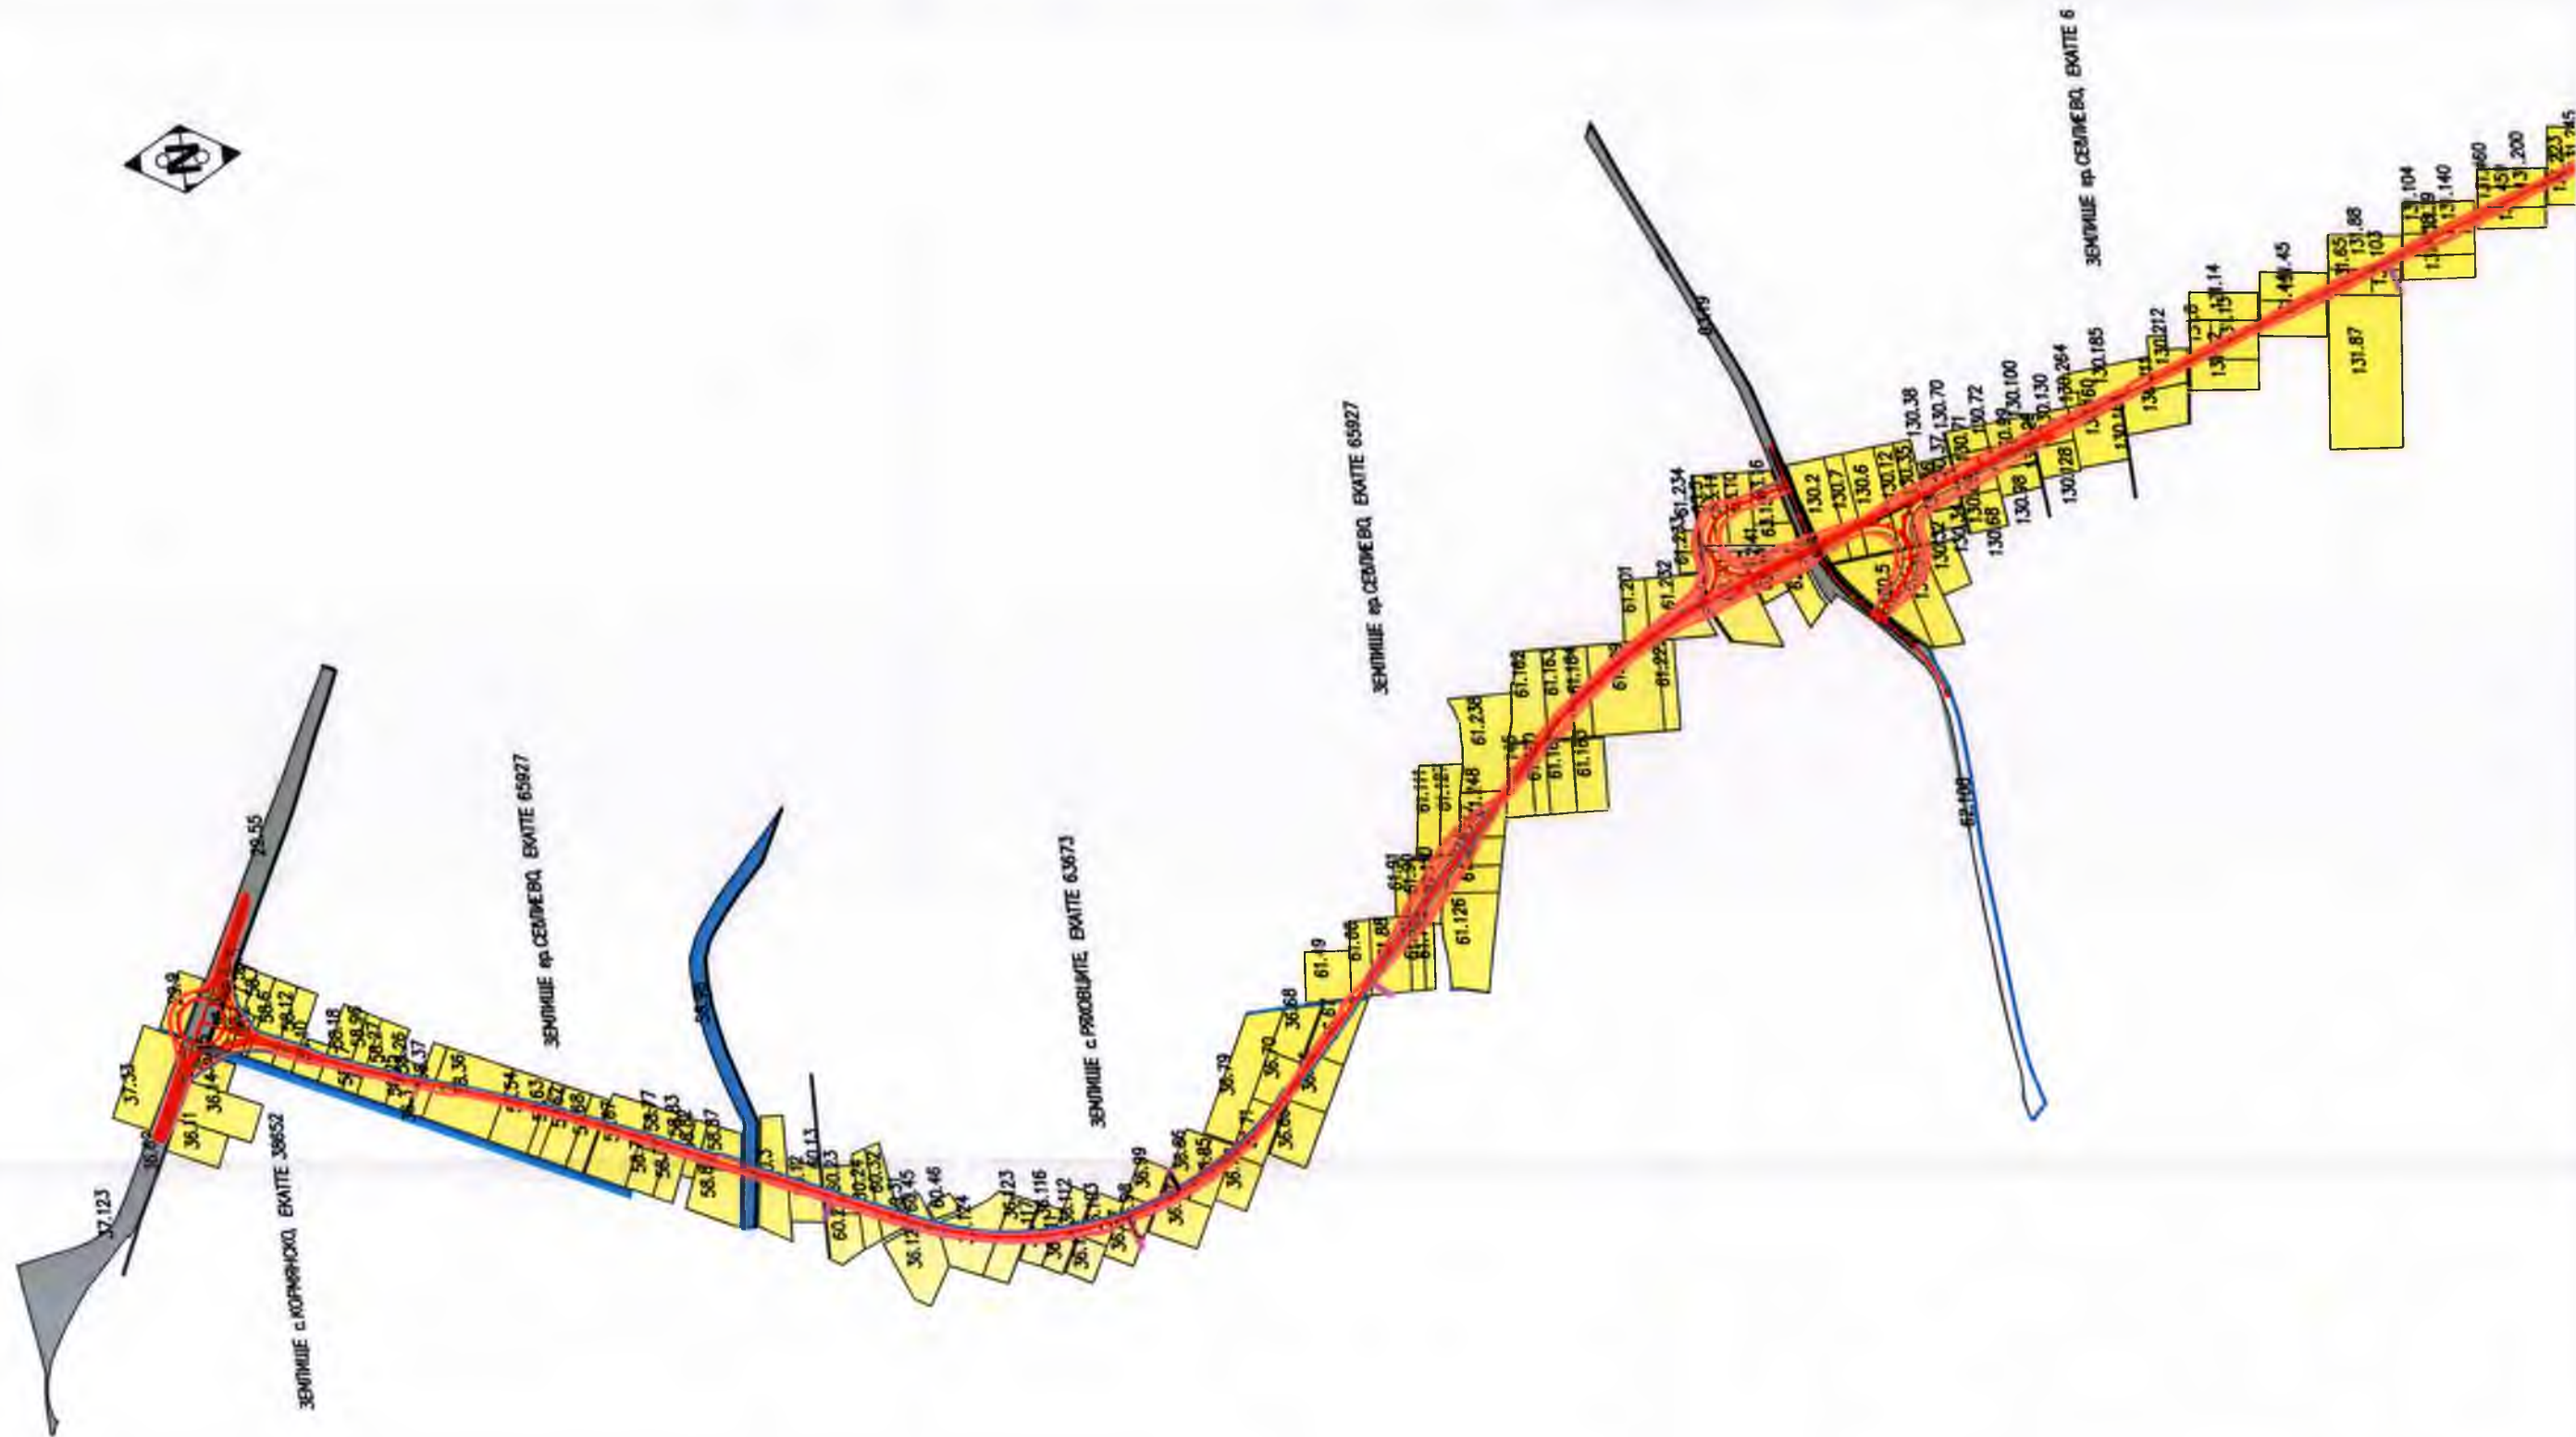

# ЛЕГЕНДА:

Видове територии по данни от КККР:

- Земеделска територия
- Територия за Транспорт
- Водни обекти

105.21

Поземлен имот с идентификатор в обхвата на обекта

Землищна граница на населено място от Община Севлиево



Проектни елементи и означения на Обект:  
"ЗАПАДЕН ОБХОДЕН ПЪТ НА ГР.СЕВЛИЕВО"

	КАМАРА НА ИНЖЕНЕРИТЕ И ИНВЕСТИЦИОННОТО ПРОЕКТИРАНЕ
	ПЪЛНА ПРОЕКТАНТСКА ПРАВОСПОСОБНОСТ
	Регистрационен № 04325
	инж. ВЕЛИСЛАВ ГЕОРГИЕВ
Секция:	ГПГ
Част от проекта:	по удостоверение за ПП
ВАЛИДНО	

Заличена информация на осн. чл. Регламент (ЕС) 2016/679, чл. 59 от

ОБЕКТ: "ЗАПАДЕН ОБХОДЕН ПЪТ НА гр.СЕВЛИЕВО"

ВЪЗЛОЖИТЕЛ: ОБЩИНА СЕВЛИЕВО

ПРОЕКТАНТ  
DESIGNER

инж. В.Хараланов  
eng. V.Haralanov

ЧЕРТЕЖ  
DRAWING TITLE

ИМЕ НА ЧЕРТ./DRAWING NAME:  
ИМЕ НА ФАЙЛ/FILE NAME:

ОПОРЕН ПЛАН  
за изработване на проект за ПУП – ПП

МАЩАБ/  
SCALE  
1:2000

ЛИГТ/PAGE  
1 от 2

Рев./Rev.  
0

ДАТА/DATE:  
02.2023






Земеделска територия  
Територия за Транспорт  
Водни обекти

105.21

Проектни елементи и означения  
на Обект:  
"ЗАПАДЕН ОБХОДЕН ПЪН НА  
ГР.СЕВЛИЕВО"

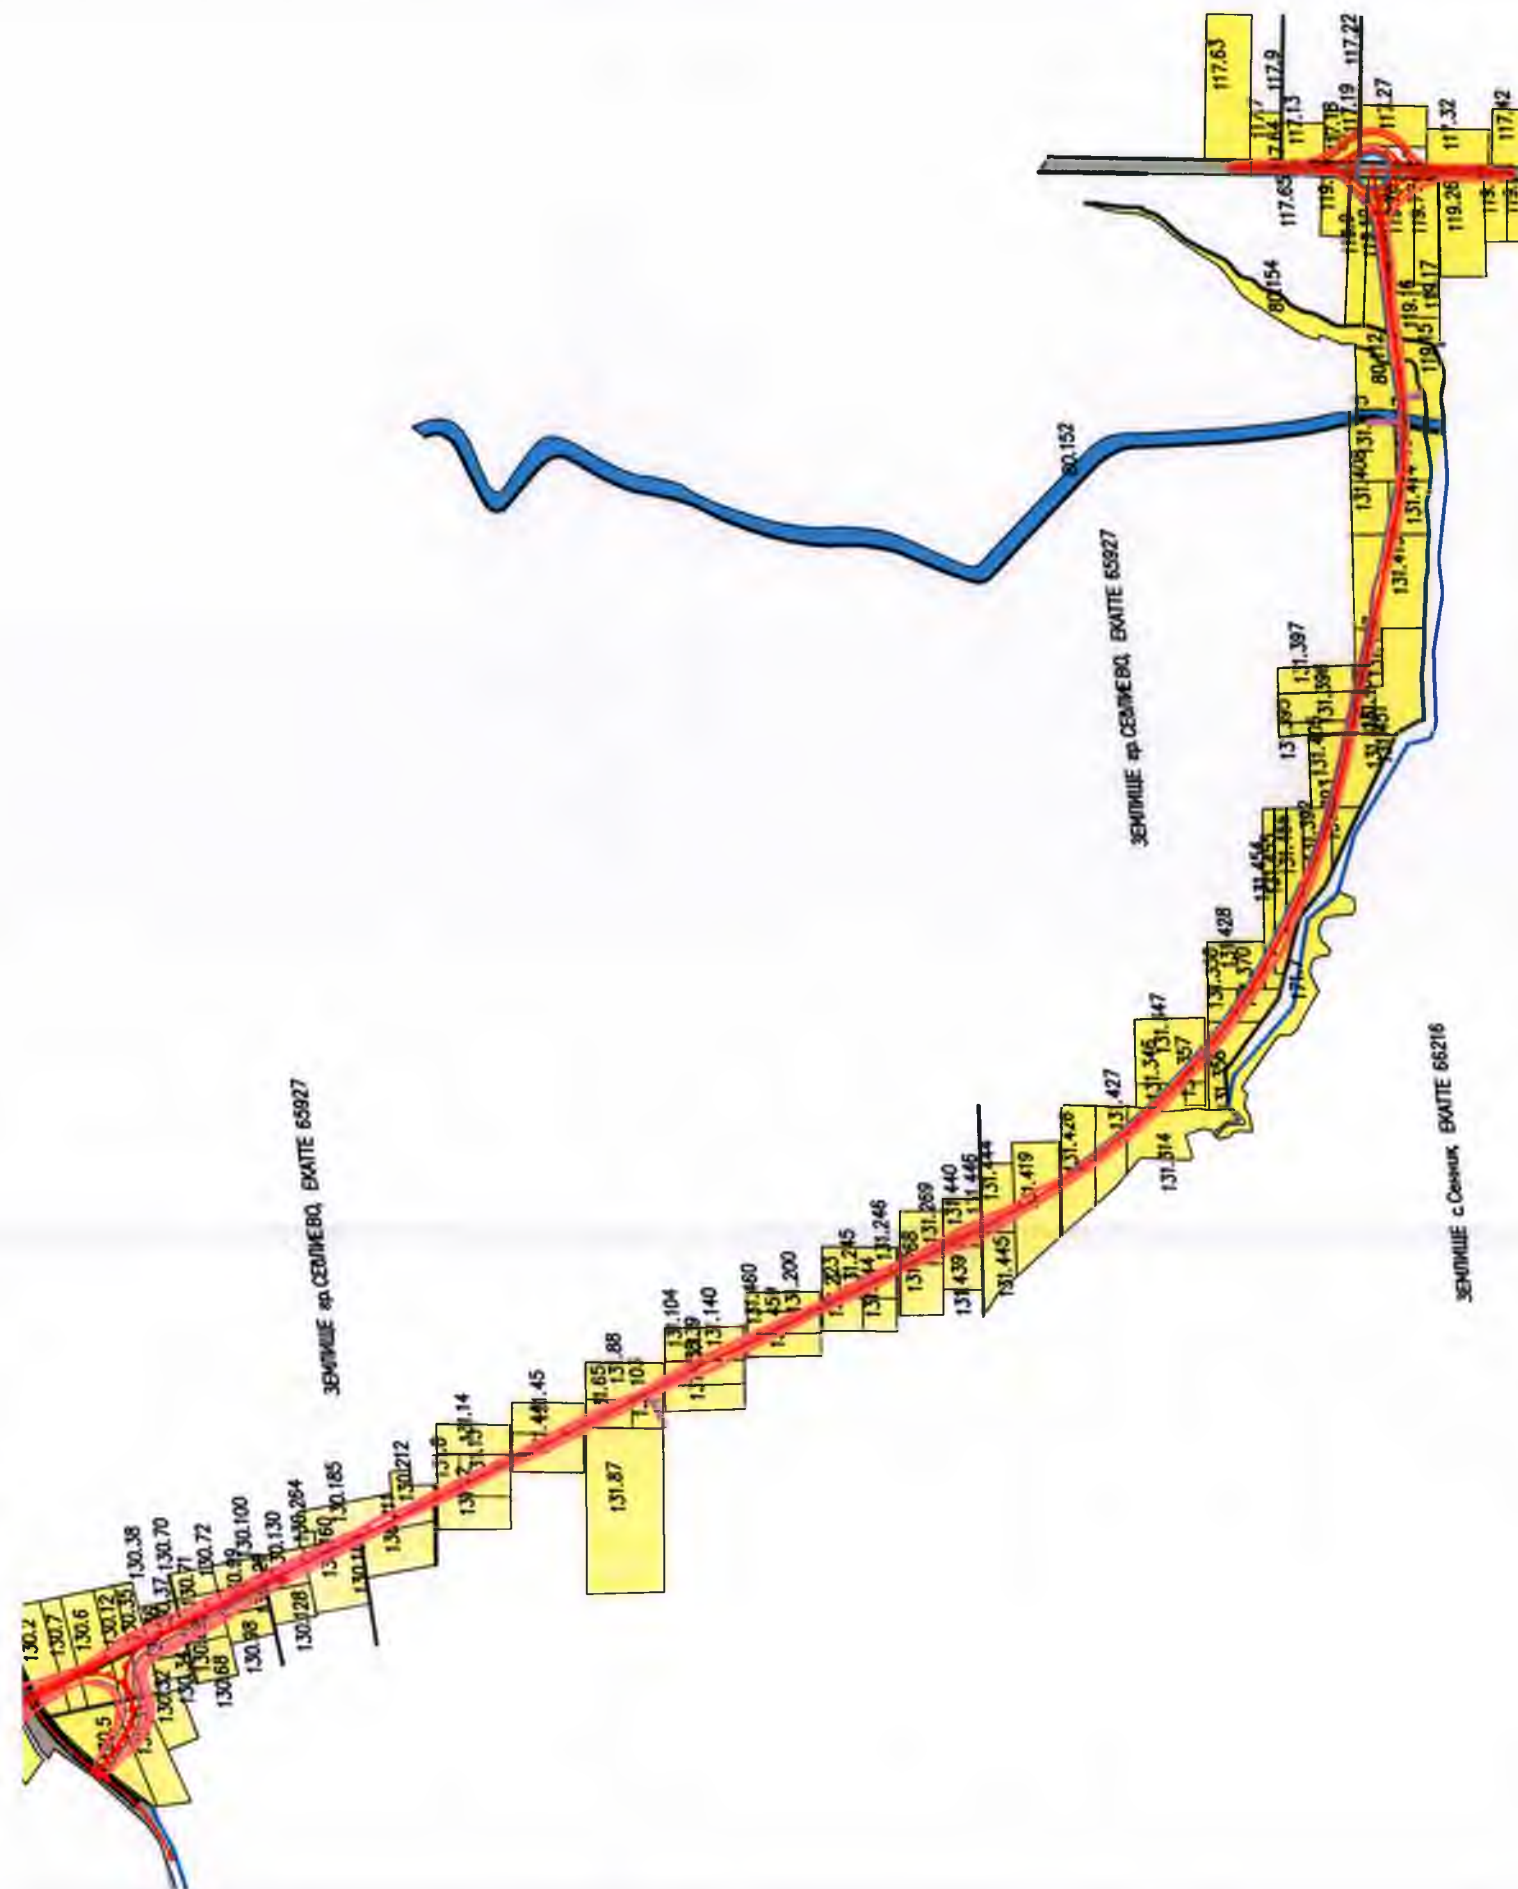

ОБЕКТ: "ЗАПАДЕН ОБХОДЕН ПЪТ НА гр.СЕВЛИЕВО"

**ВЪЗЛОЖИТЕЛ: ОБЩИНА СЕВЛИЕВО**

ПРОЕКТАНТ  
DESIGNER

инж. В.Хараланов  
eng. V.Haralanov

ЧЕРТЕЖ	
DRAWING TITLE	

IME HA ЧЕРТ./DRAWING NAME:

ИМЕ НА ФАЙЛ/FILE NAME:

**ОПОРЕН ПЛАН**  
за изработване на проект за ПУП – ПП

ЛИСТ/PAGE  
2 от 2

Rev./Rev.  
0

МАЩАБ/  
SCALE  
1:2000

DATA/DATE:	02.2023
------------	---------