

ОТ РЕШЕНИЯТА НА ОБЩИНСКИЯ СЪВЕТ – СЕВЛИЕВО, ВЗЕТИ В РЕДОВНО
ЗАСЕДАНИЕ, ПРОВЕДЕНО НА 27 АПРИЛ 2023 ГОДИНА /ПРОТОКОЛ № 4/

ТОЧКА ПЪРВА

1.15. Проект за изменение на Общия устройствен план на Община Севлиево /ОУПО/ за имот с идентификатор 77253.72.2, местност „Реджепова могила” по КККР на землище с.Хирево, общ.Севлиево

Докладва: д-р Иван Иванов

РЕШЕНИЕ № 105

На основание чл. 21, ал.1, т. 11 от Закона за местното самоуправление и местната администрация, чл. 124, ал.1, чл.134, ал.1, т.1 и ал.3 и чл. 127, ал.6 от Закона за устройство на територията, във връзка с чл. 17а от Закона за опазване на земеделските земи и Решение по т.2/Протокол № 3 от 05.04.2023г./ на Общинския експертен съвет по устройство на територията (ОЕСУТ) при Община Севлиево, Общинският съвет – Севлиево:

ОДОБРЯВА проект за изменение на ОУПО Севлиево за промяна предназначението на имот с идентификатор 77253.72.2 по КККР на землище с. Хирево, местност „Реджепова могила“, от обработваема земеделска земя - нива в територия за производство на ЕЛ енергия - „за фотоволтаична централа“, при условията на устройствена зона (УЗ)– „Предимно производствена“ - (Пп).

Решението на Общинския съвет – Севлиево за одобряване на изменението на Общия устройствен план да се изпрати за обнародване в Държавен вестник.

Одобреното изменение на общия устройствен план да се публикува в интернет страницата на Община Севлиево.

Неразделна част от решението е приложения проект за изменение на ОПУО.

брой на общинските съветници	Присъст- вали	“За”	“Против”	“Възд.се”
29	27	27	няма	няма

ПРЕДСЕДАТЕЛ НА ОБС:

Заличена информация на осн. чл. 4 от
Регламент (ЕС) 2016/679, чл. 59 от ЗЗЛД


ВОДИЛ ПРОТОКОЛА Заличена информация на осн. чл. 4 от
Мл.експерт „ОбС : Регламент (ЕС) 2016/679, чл. 59 от ЗЗЛД

/Р.Димова/



/Здравка Лалева/

ПРОЕКТ ОУПО М 1:2000

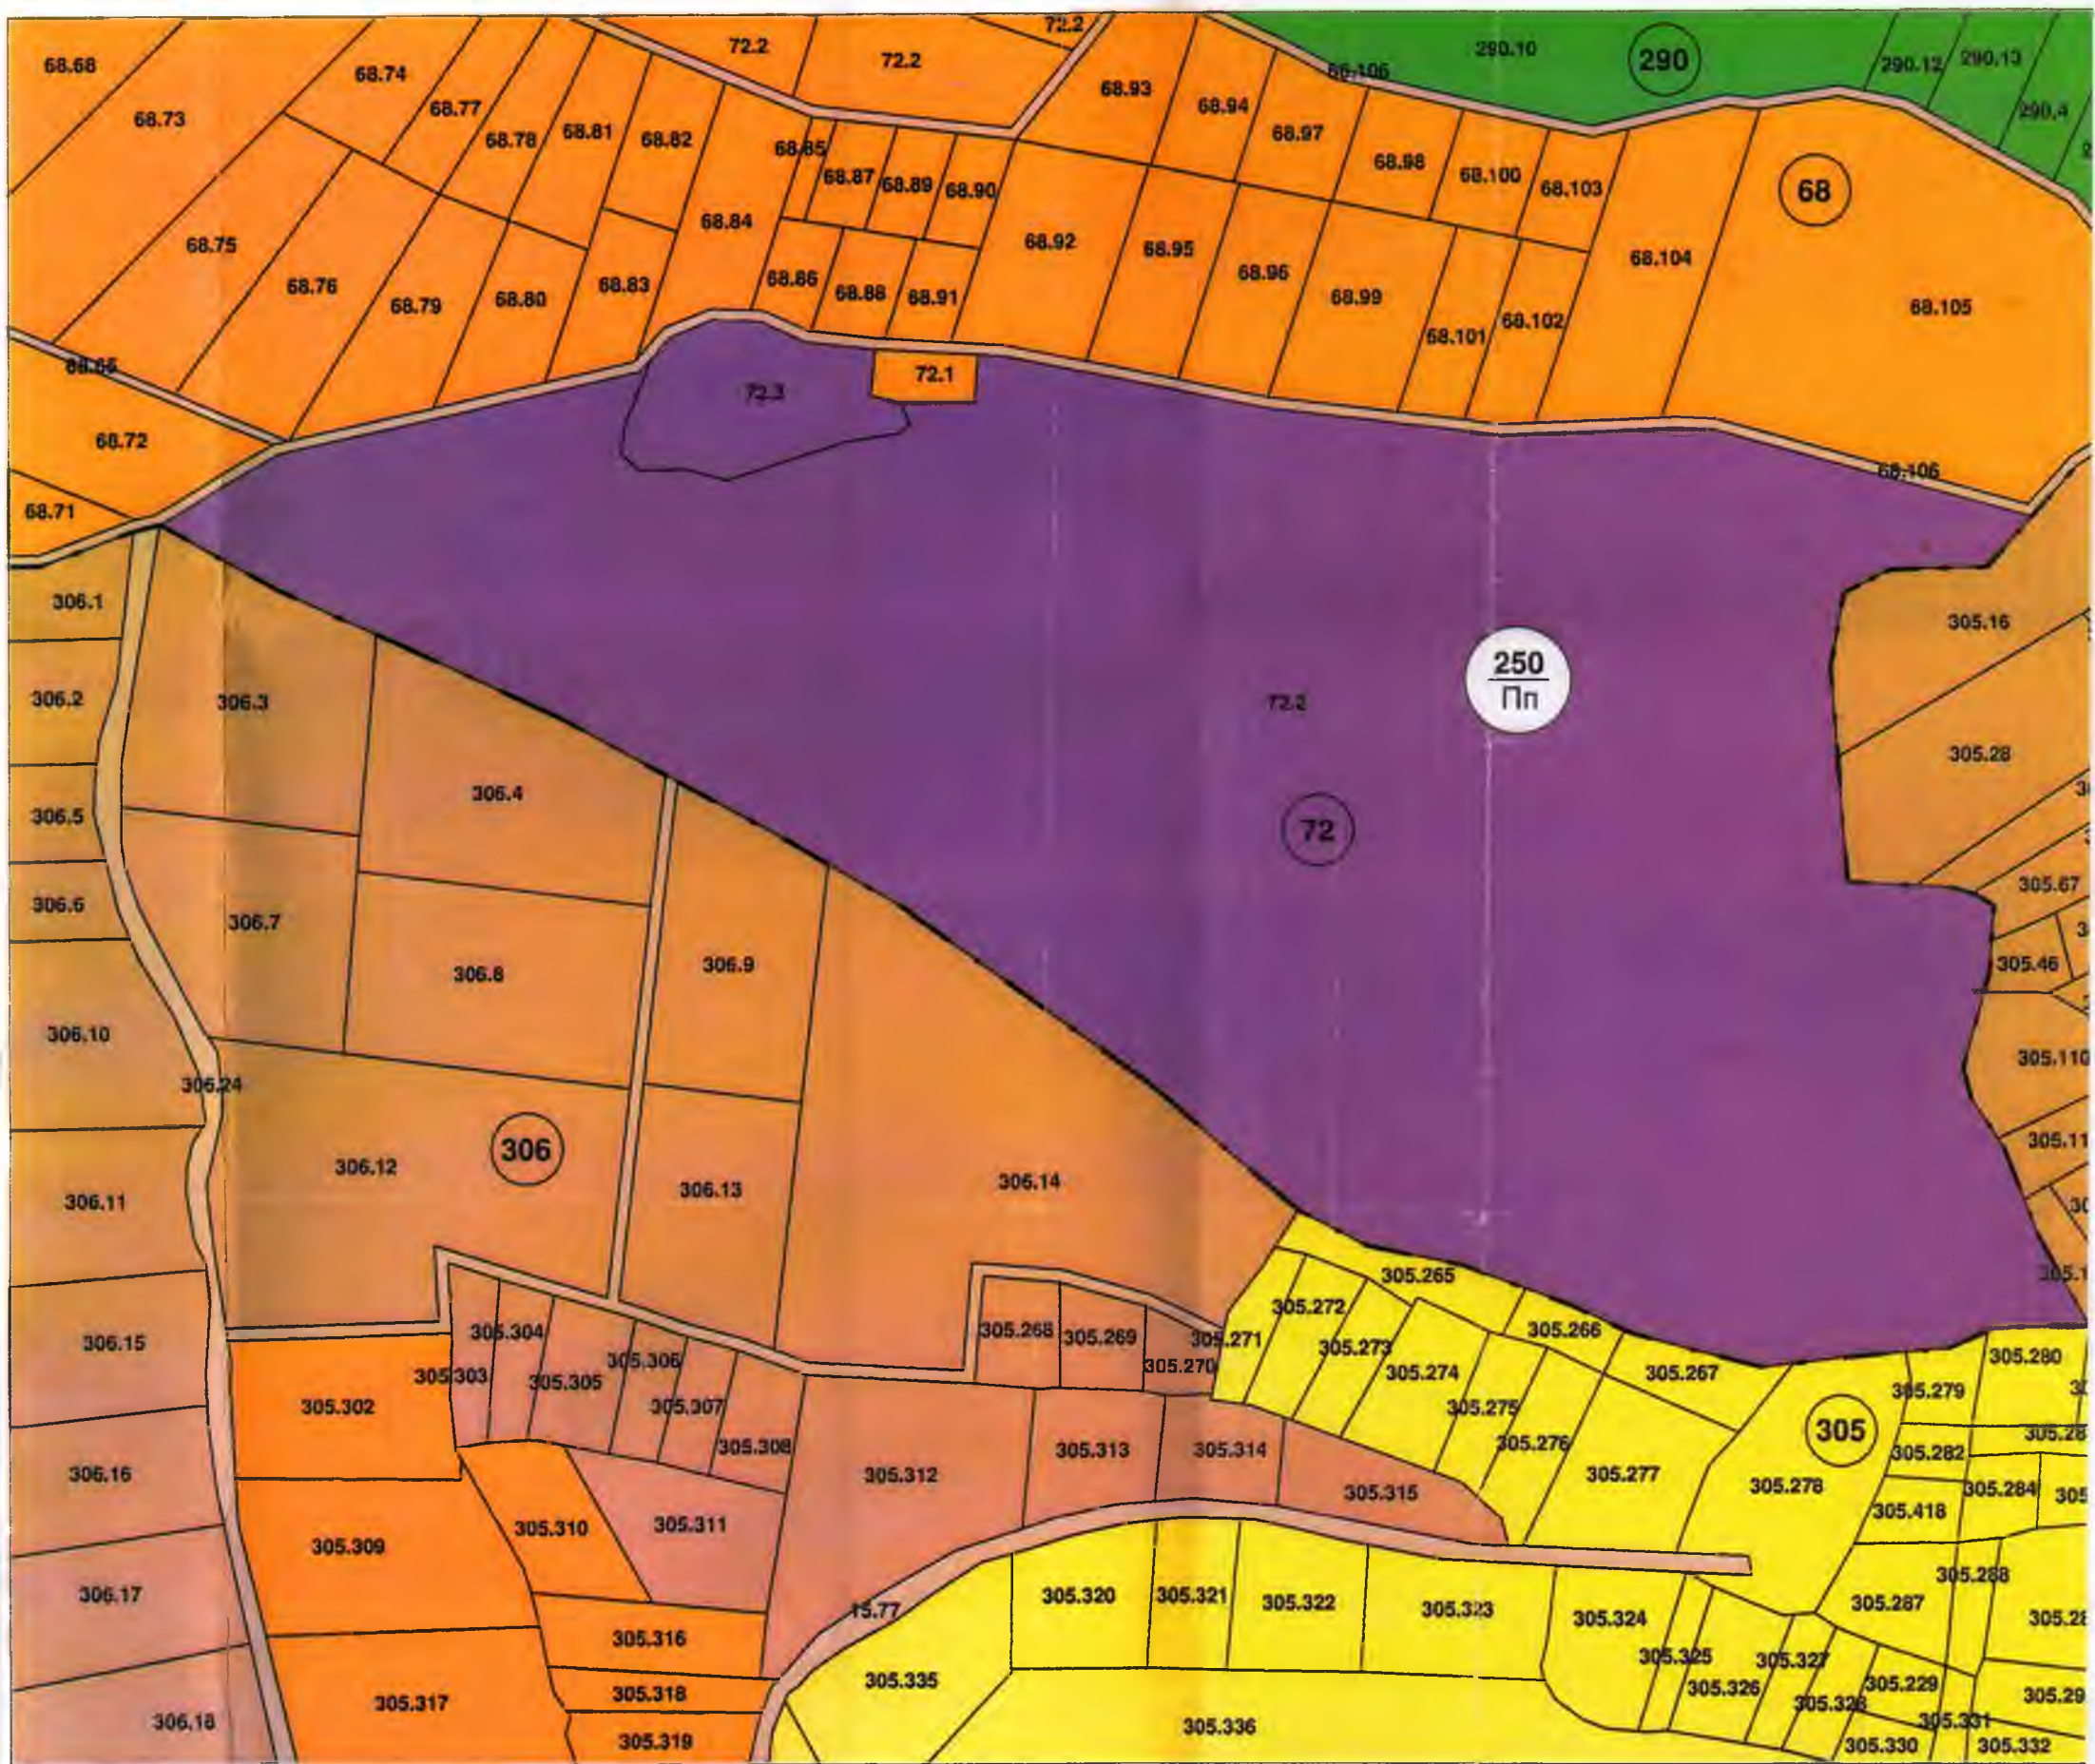

	Параметри				Специални изисквания			
	Плътност в %	Етажност	Кинт	Минимално озеленяване %	Коммуникационни	Инфраструктури	Екологични	Геоложки
9.9. Н.	80	•	2,5	20	•	•	•	•

Проект за

Изготвяне на ЧИ на действащ ОБЩ УСТРОЙСТВЕН ПЛАН (ОУП) на община Севлиево за ПИ 77253.72.2 по КKKP на с. Хирево, общ. Севлиево