

ДО
ОБЩИНСКИ СЪВЕТ
СЕВЛИЕВО

ОБЩИНА СЕВЛИЕВО
п.к. 5400 - СЕВЛИЕВО
Регистрационен индекс и дата
PD-01-03.351/16.11.2023

ОБЩИНСКИ СЪВЕТ СЕВЛИЕВО
Регистрационен индекс и дата
PD-01-03.351-1/16.11.2023

ПРЕДЛОЖЕНИЕ

от д-р Иван Тодоров Иванов – Кмет на Община Севлиево

1.11. Относно: Даване на съгласие за изменение на уличната регулация на част от ул. „Ахмед Татаров“, гр. Севлиево.

УВАЖАЕМИ ОБЩИНСКИ СЪВЕТНИЦИ,

Съгласно действащия регулативен план на гр. Севлиево, одобрен със Заповед № 61/23.01.1991 год. част от имоти с идентификатори 65927.501.626, 65927.501.627 и 65927.501.628 по кадастралната карта на гр. Севлиево попадат в уличната регулация на ул. „Ахмед Татаров“. Сметките по регулация не са уредени в срока по § 6, ал. 2 от Преходните разпоредби на Закона за устройство на територията /ПР на ЗУТ/ – 30.09.2001г.

Във връзка с инвестиционно намерение на собственика на ПИ 65927.501.626 Юлейдин Бесимов Фадълов / собственик съгласно нот. акт № 36, том 3, рег. № 785, дело № 1354 от 25.03.2022 год. на СВ/ уличната регулативна граница на УПИ I-626, УПИ II-627 и УПИ III-628, кв. 34 по плана на гр. Севлиево следва да се премести по имотните граници на ПИ 65927.501.626, 65927.501.627 и 65927.501.628, като се запазват номерата на урегулираните поземлени имоти и тяхното отреждане – за „ниско жилищно застрояване“.

Предвид гореизложеното предлагам на Общинския съвет гр. Севлиево да вземе следното


РЕШЕНИЕ:

На основание чл. 21, ал.1, т. 11 от Закона за местното самоуправление и местната администрация и във връзка с §8, ал.2 от Преходните разпоредби на Закона за устройство на територията Общинският съвет – Севлиево ДАВА СЪГЛАСИЕ за частично изменение на регулативен план на гр. Севлиево, като уличнорегулативната линия на ул. „Ахмед Татаров“ съпадне с имотната граница на имоти с идентификатори 65927.501.626, 65927.501.627 и 65927.501.628 по ККР на гр. Севлиево.




Заличена информация на осн. чл. 4 от
Регламент (ЕС) 2016/679, чл. 59 от ЗЗЛД

Д-Р ИВАН ИВАНОВ
Кмет на Община Севлиево

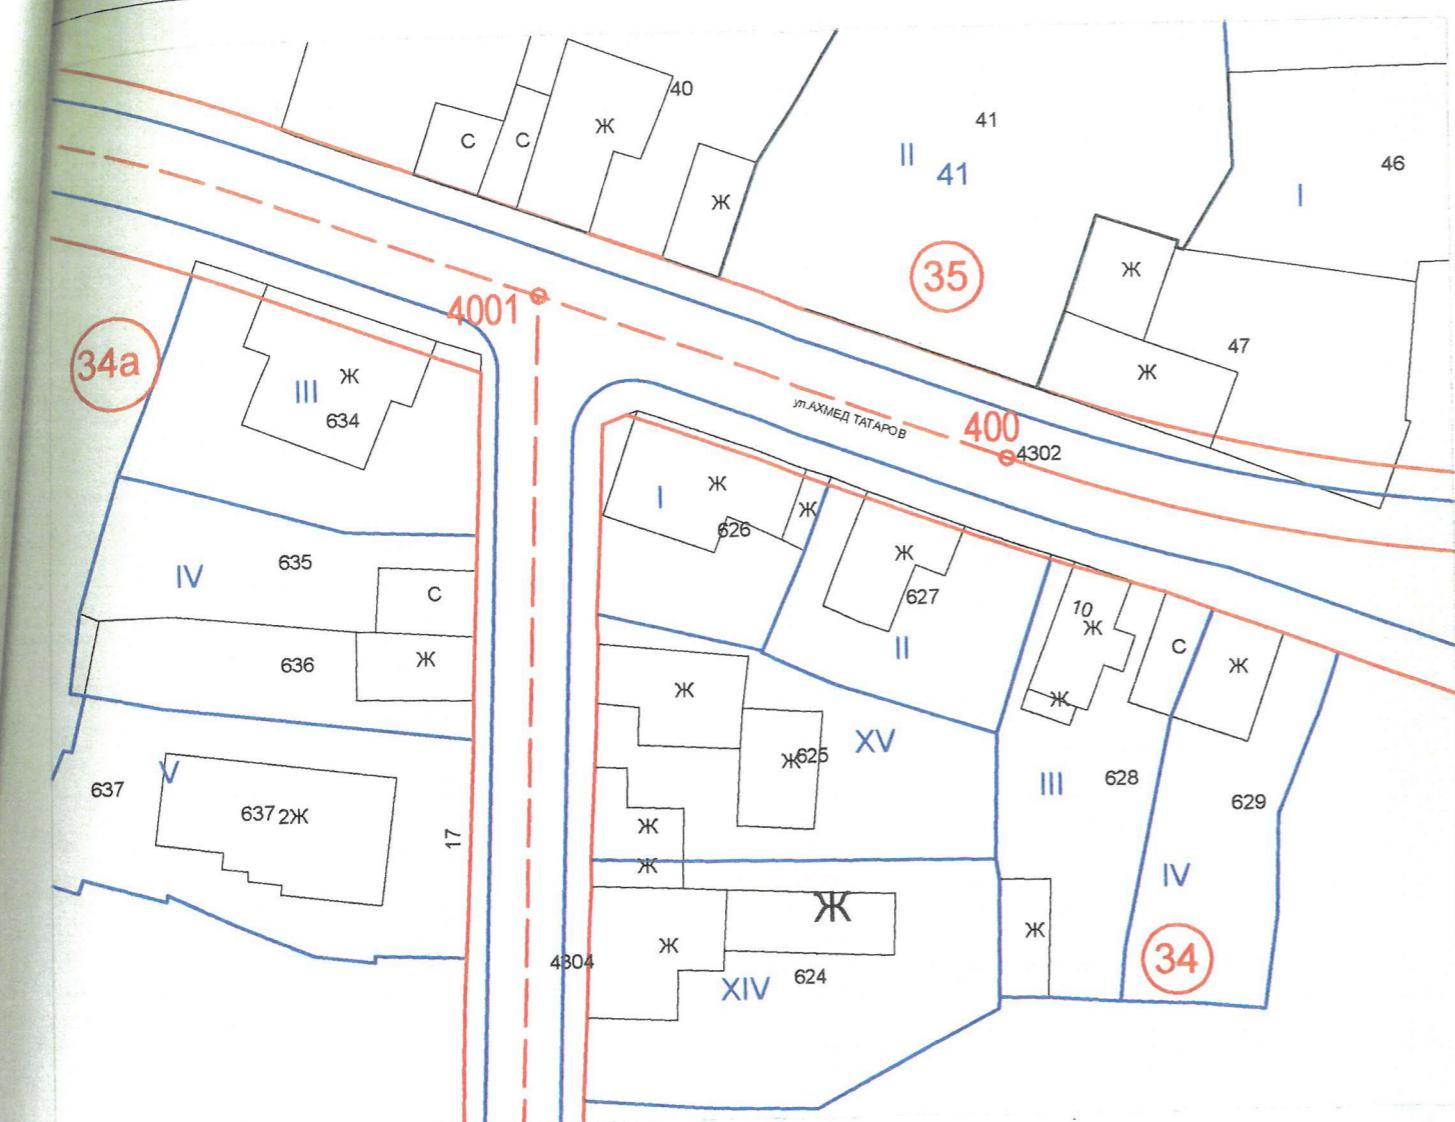

ИЗВАДКА ОТ ДЕЙСТВАЩ ПЛАН ЗА РЕГУЛАЦИЯ М 1:500

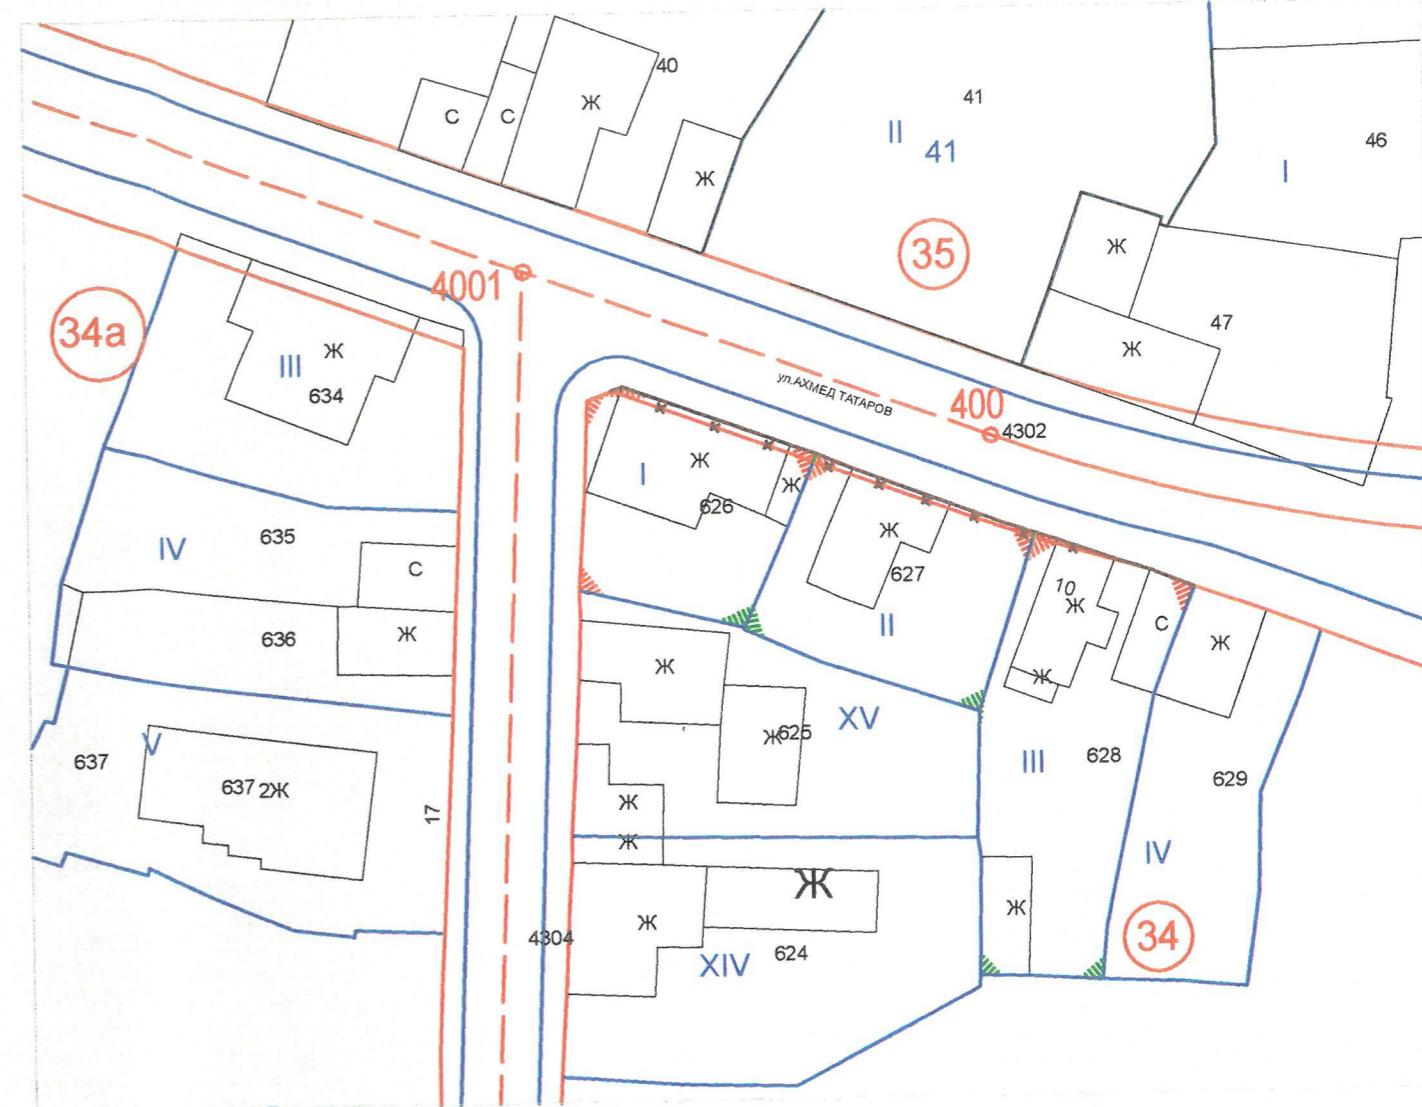

ПЛАН ЗА РЕГУЛАЦИЯ -ПРЕДЛОЖЕНИЕ ЗА ИЗМЕНЕНИЕ М 1:500

Забележки:

1. Уличната регулационна линия на улица с осови точки 400, 4001 и 401 да се прокара по имотни граници на съществуващи ПИ с идентификатори 65927.501.626, 65927.501.627 и 65927.501.628 по Кадастрална карта.

2. Регулационните линии на УПИ I-626, II- 627 и III-628 да се прокарат по имотни граници на съществуващи ПИ с идентификатори 65927.501.626, 65927.501.627 и 65927.501.628 по Кадастрална карта.

**ПРЕДЛОЖЕНИЕ ЗА
ПУП-ПРЗ ЗА ЧИ НА ПУП-ПРЗ
И ПРОМЯНА НА УЛИЧНА РЕГУЛАЦИЯ за
УПИ I-626, II-627, III-628 и XV-625 от кв. 34
по плана на гр. СЕВЛИЕВО,
на основание ЧЛ. 125 от ЗУТ**

Проектант:

КИИП	КАМАРА НА ИНЖЕНЕРИТЕ В ИНВЕСТИЦИОННОТО ПРОЕКТИРАНЕ
	ПЪЛНА ПРОЕКТАНТСКА ПРАВОСПОСОБНОСТ
	Регистрационен № 20034
	Секция: ГПГ
	Част от проекта: по удостоверение за ППП
	Подпись: инж. ДЕСИСЛАВ ЛЮДМИЛОВ ТАДОРОВ
	Задължена информация на осн. чл. 4 от Регламент (ЕС) 2016/679, чл. 59 от ЗЗЛД
	Валиди с ВАЛИДНО УДОСТОВЕРЕНИЕ ЗА ТЕКУЩАТА ГОДИНА