

ДО  
ОБЩИНСКИ СЪВЕТ  
СЕВЛИЕВО



## ПРЕДЛОЖЕНИЕ

от д-р Иван Тодоров Иванов – Кмет на Община Севлиево

1.14. **ОТНОСНО:** Даване на съгласие за изграждане на постройка на допълващото застрояване в урегулиран поземлен имот /УПИ/ XIII-1251, кв.36 по регулационния план на гр. Севлиево, при условията на свързано застрояване по реда на чл.21, ал.4 и ал.5 от Закона за устройство на територията /ЗУТ/ с общински имот, представляващ УПИ XVII – с отреждане „Общ. жил. стр.“, кв.36 по регулационния план на гр. Севлиево.

### УВАЖАЕМИ ОБЩИНСКИ СЪВЕТНИЦИ,

Входирано е искане с вх. № ДД-4-А-05.2318 от 20.11.2023г. от Иван Атанасов Ванев и Румен Иванов Раев, съсобственици на УПИ XIII-1251, кв.36 по регулационния план на гр. Севлиево, за разрешаване изграждането на постройка на допълващото застрояване - барбекю в имота, на границата с имот, общинска собственост, представляващ УПИ XVII – с отреждане „Обществено жилилищно строителство“, кв.36 по регулационния план на гр. Севлиево.

На основание чл.21, ал.4 и ал.5 от Закона за устройство на територията /ЗУТ/, за изграждането на постройки на допълващото застрояване на вътрешната имотна граница е необходимо съгласието на Община Севлиево, в качеството на собственик на съседния имот.

Предвид гореизложеното предлагам на Общински съвет - Севлиево да вземе следното

### РЕШЕНИЕ:


На основание чл. 21, ал.1, т. 8 от Закона за местното самоуправление и местната администрация, чл.21, ал.4 и ал.5 от Закона за устройство на територията, Общински съвет - Севлиево

**ДАВА СЪГЛАСИЕ** за изграждане на постройка на допълващото застрояване в урегулиран поземлен имот /УПИ/ XIII-1251, кв.36 по регулационния план на гр. Севлиево, при условията на свързано застрояване по реда на чл.21, ал.4 и ал.5 от Закона за устройство на територията /ЗУТ/ с общински имот, представляващ УПИ XVII – с отреждане „Обществено жилилищно строителство“, кв.36 по регулационния план на гр. Севлиево

**Приложение:** Извадка от действащия регулационен план на гр. Севлиево.

Д-Р ИВАН ИВАНОВ  
Кмет на Община Севлиево



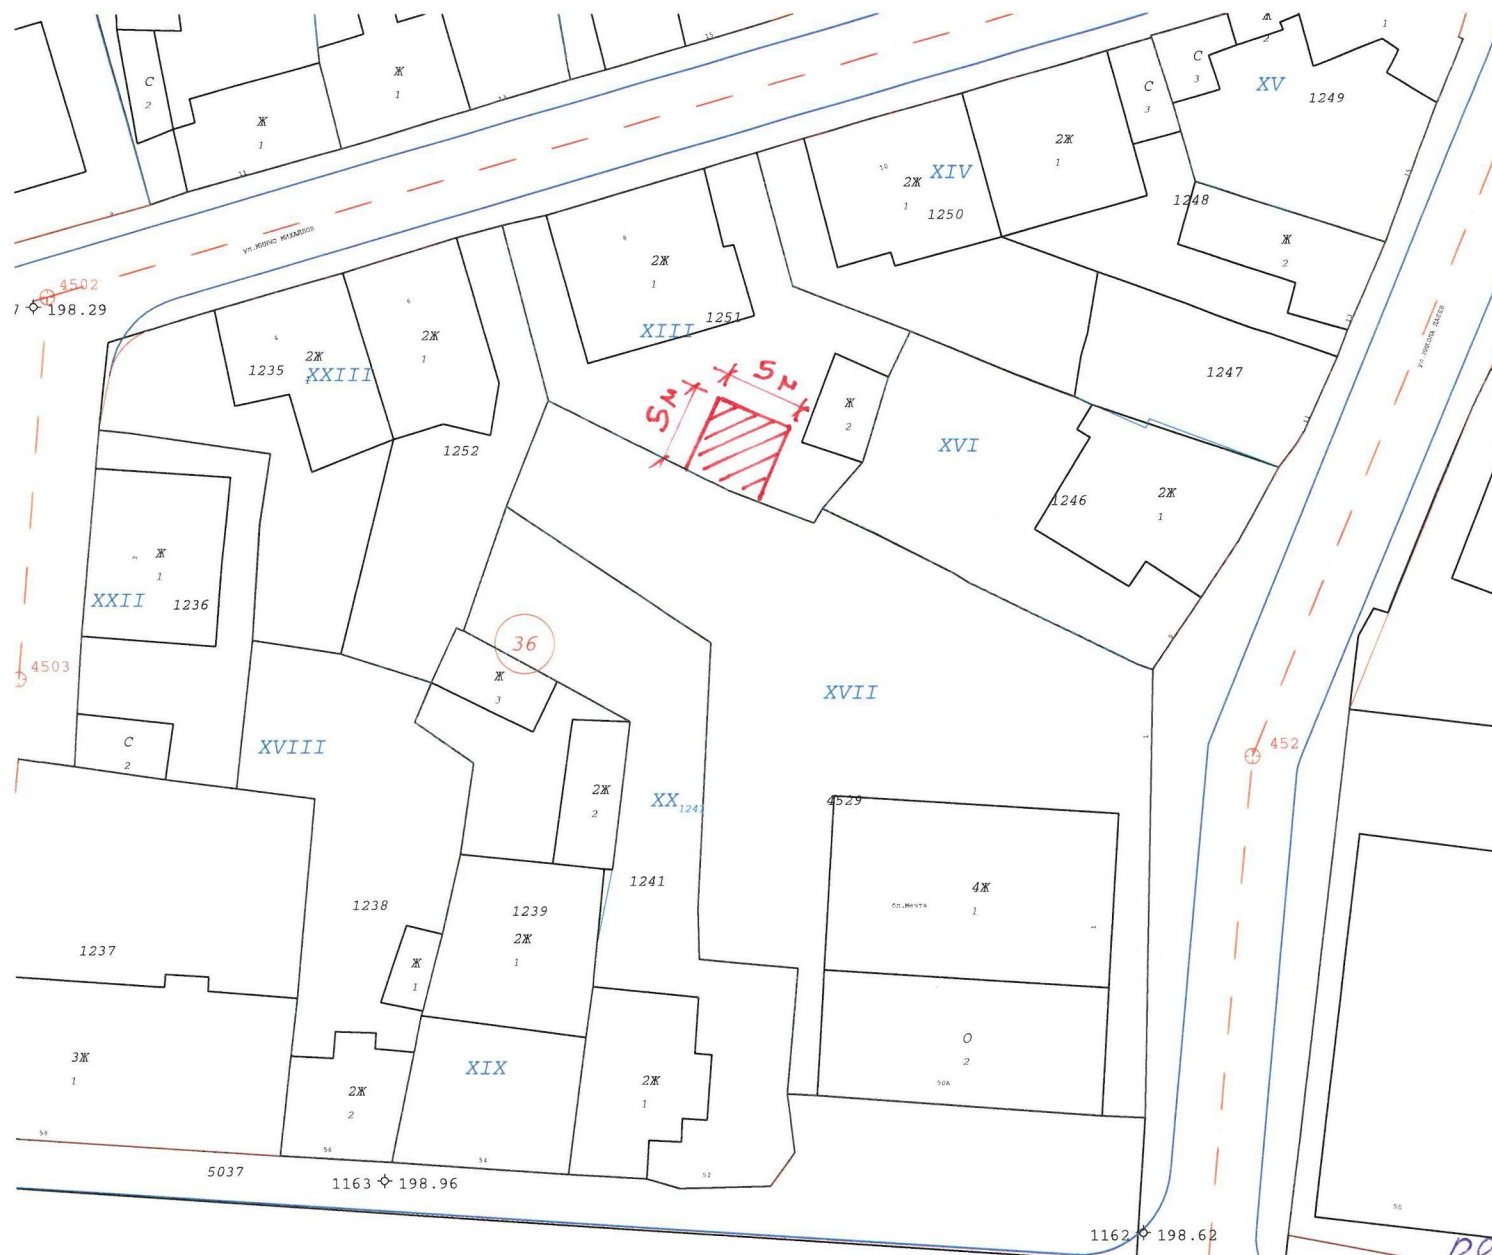

Изварка  
 регул. план  
 гр. Севлиево



Заличена информация на осн.  
 Регламент (ЕС) 2016/679, чл. 59