

ОТ РЕШЕНИЯТА НА ОБЩИНСКИЯ СЪВЕТ – СЕВЛИЕВО, ВЗЕТИ В РЕДОВНО
ЗАСЕДАНИЕ, ПРОВЕДЕНО НА 30 ЯНУАРИ 2024 ГОДИНА /ПРОТОКОЛ № 4/

ТОЧКА ПЪРВА

- 1.20. Разрешение за изработване на подробен устройствен план – План за застрояване /ПЗ/ за промяна предназначението на имот с идентификатор 65927.130.292 по кадастралната карта на гр.Севлиево за разширяване на площадка с идентификатор 65927.518.5 по КKKP на гр.Севлиево

Докладва: д-р Иван Иванов

РЕШЕНИЕ № 066

На основание чл. 21, ал.1, т. 11 от Закона за местното самоуправление и местната администрация, чл. 124а, ал.1, чл.124б, ал.1 от Закона за устройство на територията, във връзка с чл. 109, ал. 1 от Закона за устройство на територията, чл.17а и чл.40, ал.1, т.3 от Закона за опазване на земеделските земи и реда по чл.40 и чл.41 от Правилника за прилагане на закона за опазване на земеделските земи, Общински съвет – Севлиево

1. **РАЗРЕШАВА** изработване на Подробен устройствен план - План за застрояване /ПЗ/ за ПИ с идентификатор 65927.130.292 по КKKP на гр. Севлиево, местност „Черковището“ с цел промяна предназначението му за разширяване на площадка с идентификатор 65927.518.5 по КKKP на гр. Севлиево.

С плана за застрояване имот с идентификатор 65927.130.292 по КKKP на гр. Севлиево да получи отреждане „За производствени и складови дейности“.

2. **ОДОБРЯВА ЗАДАНИЯ** по чл.125 от ЗУТ.

На основание чл.124б от Закона за устройство на територията настоящото решение да се разгласи с обявление, поставено на определено за това място в сградата на Община Севлиево, както и на други подходящи места в съответната територия - предмет на плана, и да се публикува на интернет страницата на общината

На основание чл.124б, ал.4 от Закона за устройство на територията, решението не подлежи на оспорване.

Приложения:

1. Проектно предложение за изработване на ПУП-ПЗ за промяна предназначението на имот с идентификатор 65927.130.292 по кадастралната карта на гр. Севлиево за разширяване на площадка с идентификатор 65927.518.5 по КKKP на гр. Севлиево.

2. Техническо задание за ПУП - ПЗ за ПИ с идентификатор 65927.130.292 по КKKP на гр. Севлиево.

брой на общинските съветници	Присъст- вали	“За”	“Против”	“Възд.се”
29	28	28	няма	няма

Гласуването е поименно

Заличена информация на осн. чл. 4 от
Регламент (ЕС) 2016/679, чл. 59 от ЗЗЛД

ПРЕДСЕДАТЕЛ НА ОБС:

/д-р Явор Мамукчиев/

ВОДИЛ ПРОТОКОЛА

Мл.експерт „ОБС :


/Р.Димова/

Заличена информация на осн. чл. 4 от
Регламент (ЕС) 2016/679, чл. 59 от ЗЗЛД



Скица с предложение за ПЗ
за промяна предназначението на земеделска земя
в ПИ 65927.130.292 по КККР на гр. Севлиево
и за разширяване на производствена площадка в ПИ 65927.518.5

М 1:2500

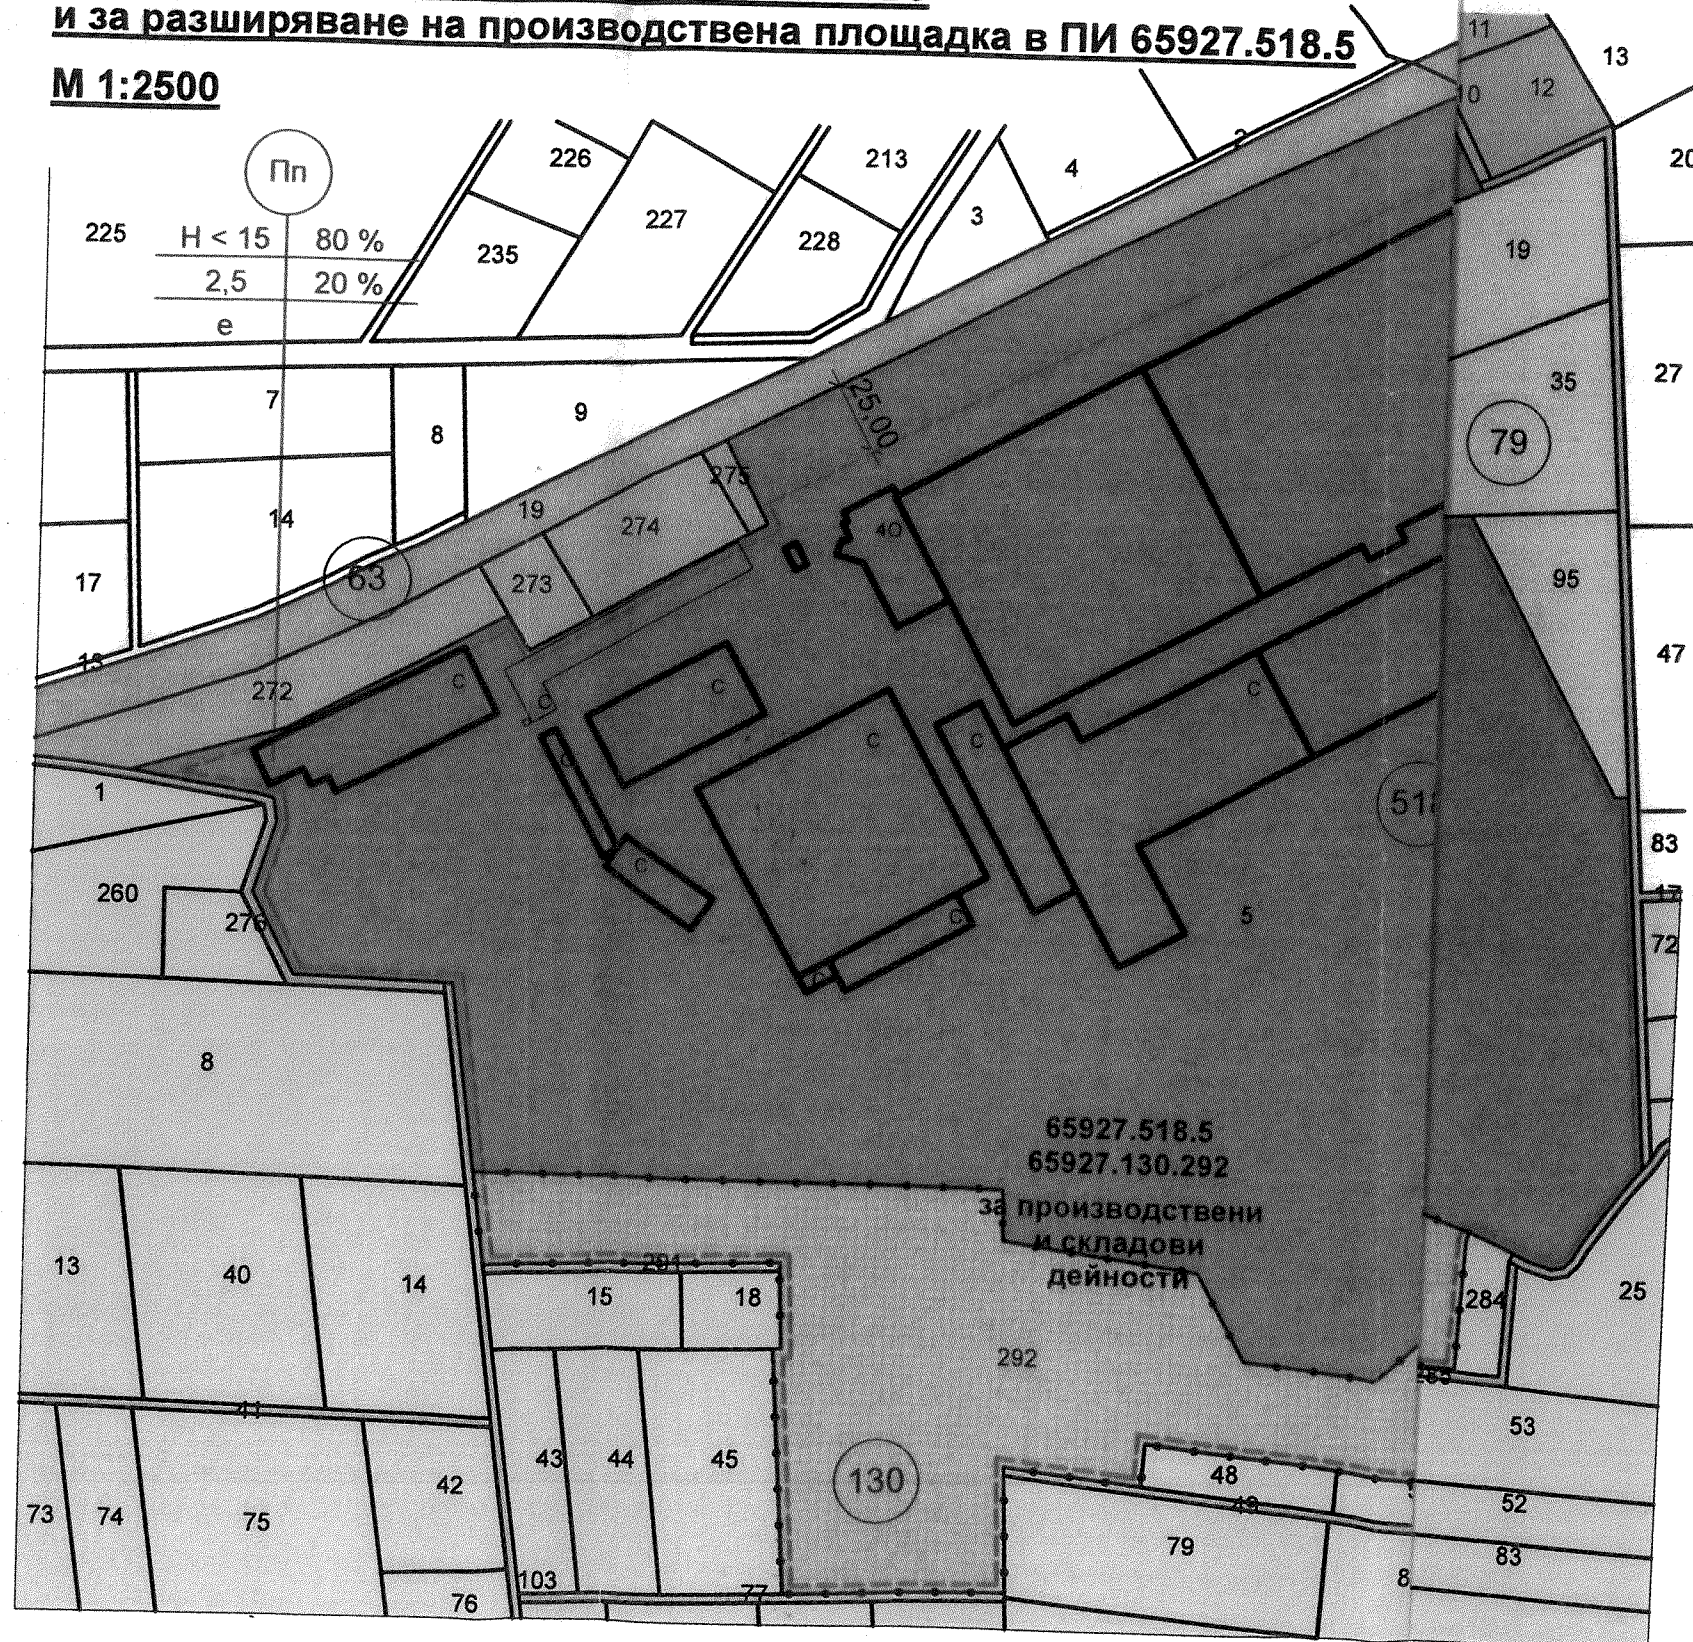

- територия за транспорт и комуникации
- обработваеми земеделски земи
- необработваеми земеделски земи
- предимно производствена устройствена зона - утвърдена площадка
- предимно производствена устройствена зона - разширение на утвърдената площадка
- запазващи се сгради
- ограничителна линия на застрояване
- граница на промяна на устройствения режим