

ОТ РЕШЕНИЯТА НА ОБЩИНСКИЯ СЪВЕТ – СЕВЛИЕВО, ВЗЕТИ В РЕДОВНО
ЗАСЕДАНИЕ, ПРОВЕДЕНО НА 29 ФЕВРУАРИ 2024 ГОДИНА /ПРОТОКОЛ № 6/

ТОЧКА ПЪРВА

- 1.28.** Даване на предварително съгласие за преминаване на трасето на ПУП – Парцеларен план Схема за електропровод за захранване на имот с идентификатор 65927.59.38 през поземлени имоти – общинска собственост в землището на гр.Севлиево с идентификатори, както следва: 65927.501.4046 – урбанизирана територия, НТП-улица, публична общинска собственост, 65927.501.5427 – урбанизирана територия, НТП-улица, публична общинска собственост; 65927.59.128 – земеделска територия, НТП: за селскостопански, горски, ведомствен път; 65927.59.133 – земеделска територия, НТП-дере, общинска собственост и 65927.59.127 – земеделска територия, НТП-дере, общинска собственост

Докладва: д-р Иван Иванов

РЕШЕНИЕ № 107

На основание чл. 21, ал.1, т.8 от Закона за местното самоуправление и местната администрация, чл.30, ал.3 от ППЗОЗЗ, във връзка с чл.64, ал.1, т.2, т.3 и ал.2 от Закона за устройство на територията, Общински съвет – Севлиево,

ДАВА ПРЕДВАРИТЕЛНО СЪГЛАСИЕ за преминаване на трасетата на ПУП – Парцеларен план и специализирана план – схема на електропровод и ПУП- парцеларен план на канал за захранване на имот с идентификатор 65927.59.38 по кадастралната карта на гр. Севлиево през имоти общинска собственост както следва: имот с идентификатор **65927.501.4046**- урбанизирана територия, НТП-улица, публична общинска собственост; имот с идентификатор **65927.501.5427**- урбанизирана територия, НТП-улица, публична общинска собственост; имот с идентификатор **65927.59.128**, земеделска територия, НТП: за селскостопански, горски, ведомствен път; имот с идентификатор **65927.59.133**, земеделска територия, НТП: дере, общинска собственост и имот с идентификатор **65927.59.127**, земеделска територия, НТП: дере, общинска собственост.

Приложения:


1. ПУП-Парцеларен план и Схема на електропровод и ПУП-Парцеларен план на канал за захранване на имот с идентификатор 65927.59.38 по КККР на гр. Севлиево

брой на общинските съветници	Присъст- вали	“За”	“Против”	“Възд.се”
29	29	29	няма	няма

Гласуването е поименно

Заличена информация на осн. чл. 4 от
Регламент (ЕС) 2016/679, чл. 59 от 33ЛД

ПРЕДСЕДАТЕЛ НА ОБС:


ВОДИЛ ПРОТОКОЛА
Мл.експерт „ОбС : 

/Р.Димова/ 

Заличена информация на осн. чл. 4 от
Регламент (ЕС) 2016/679, чл. 59 от 33ЛД


/д-р Явор Памукчиев/




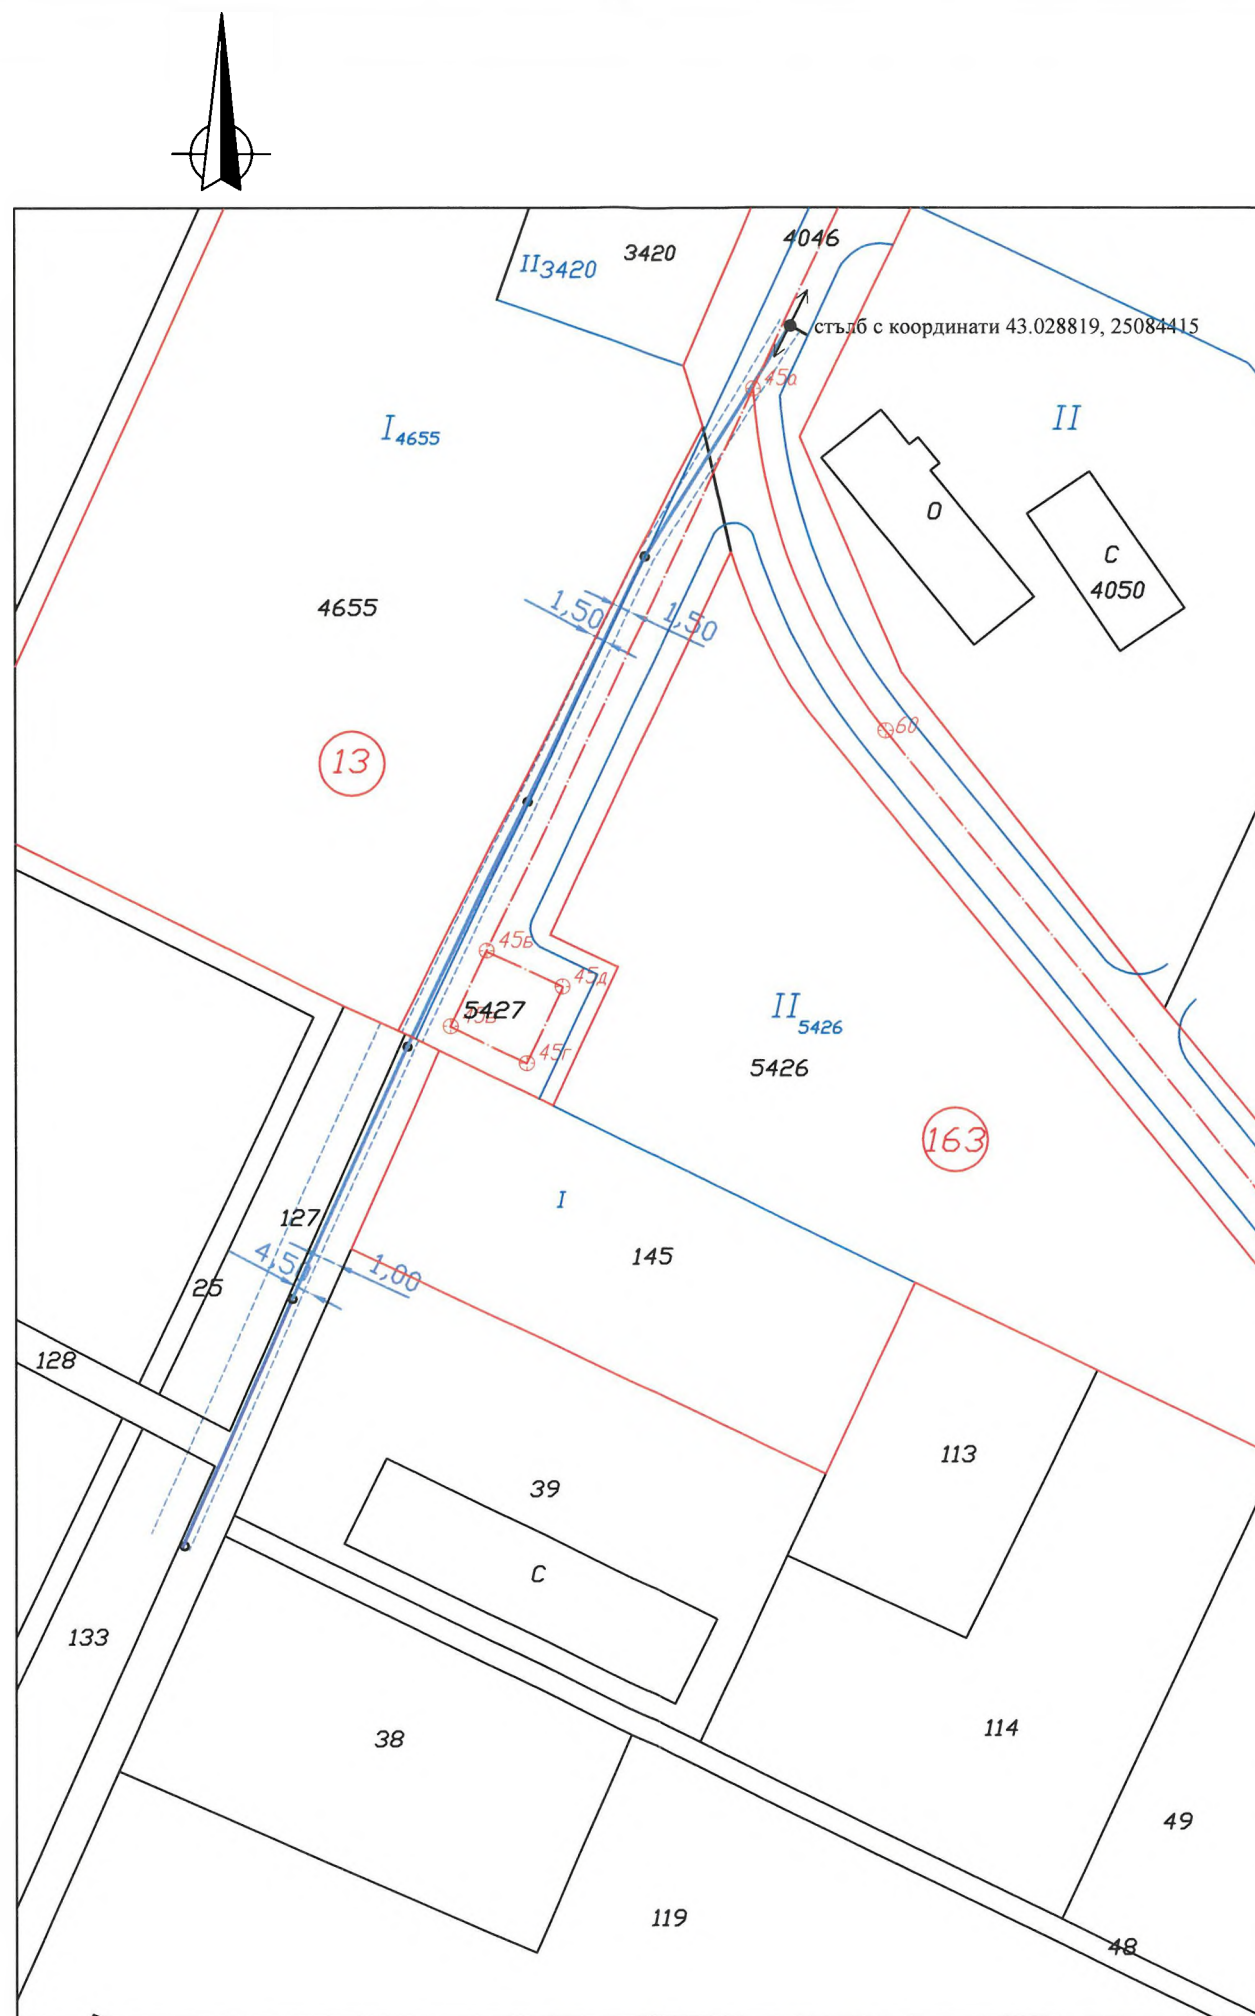

ЛЕГЕНДА


- трасе на УИП от ТП "Сервиза" от стълб с координати 43.028819, 25.084415
- сервитут на трасе на УИП



		
ЕТ „ИНТЕРФЕЙС - П. Казанлъклиев“		
Офис: гр. Севлиево, п. код 5400, ул. Ген. Никола Генов №19, ет. 1, ап.1, тел.: 0897/801 601, e-mail: interface@abv.bg		
ВЪЗЛОЖИТЕЛ:		
Венцислава Стефанова Цонева		
Обект: ПУП- Парцеларен план и Схема на електропровод за захранване на имот с идентификатор 65927.59.38 по КККР на гр. Севлиево, местност "Салимов геран"		
Управител:	инж. П. Казанлъклиев	
ПРОЕКТАНТ:	инж. М. Зафиров	
ДАТА	МАЩАБ	№
2024 год.	1:1000	$\frac{1}{1}$

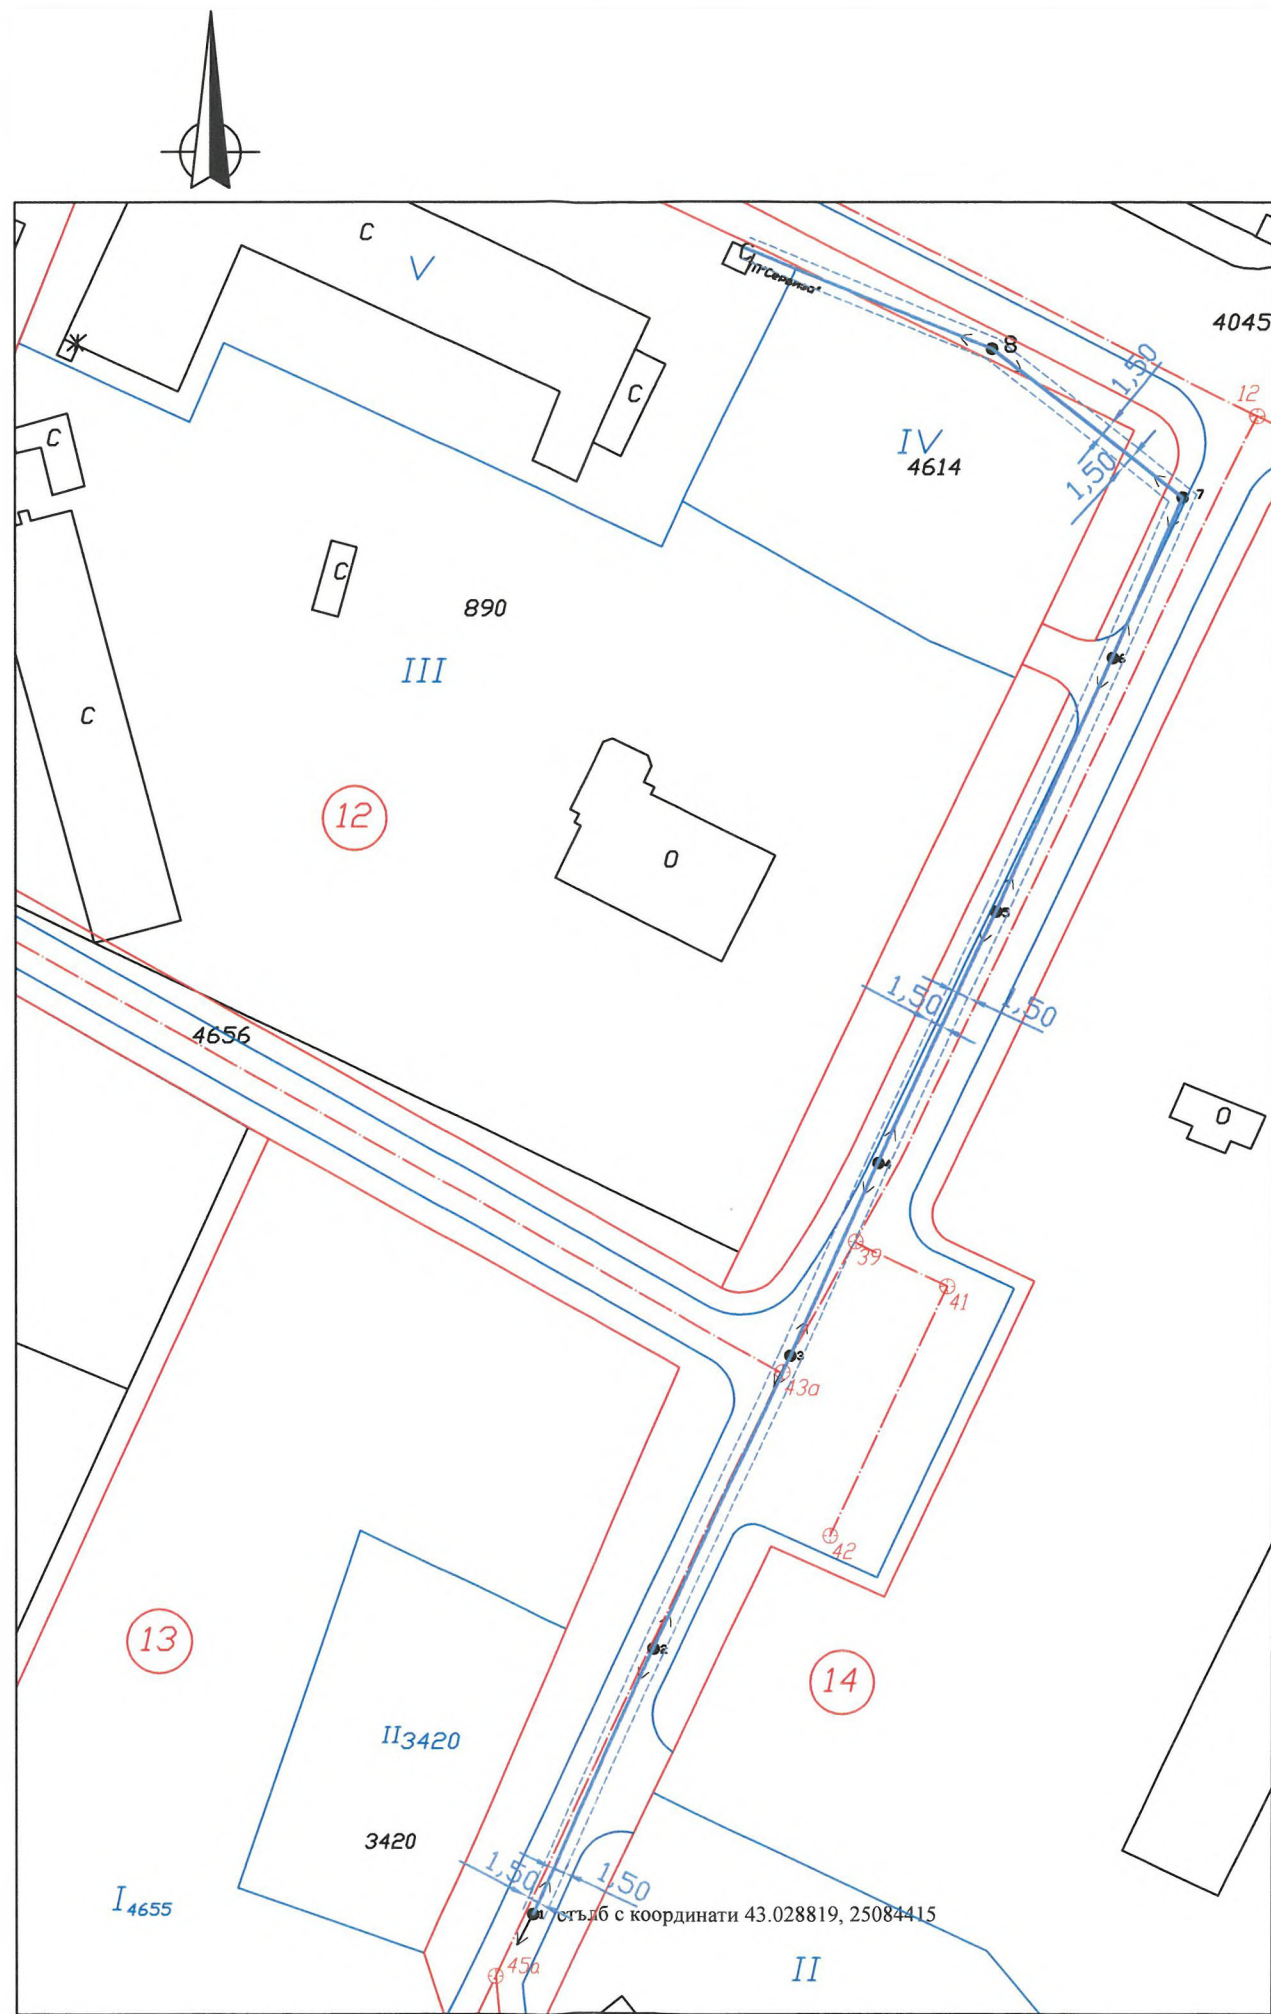

ЛЕГЕНДА


- ↔ съществуващи стълбове от ТП "Сервиза" до стълб с координати 43.028819, 25.084415
- трасе на УИП от ТП "Сервиза" до стълб с координати 43.028819, 25.084415
- - - - - сервитут на трасе на УИП

		
ЕТ „ИНТЕРФЕЙС - П. Казанлъклиев“		
Офис: гр. Севлиево, п. код 5400, ул. Ген. Никола Генов №19, ет. 1, ап. 1, тел.: 0897/801 601, e-mail: interface@abv.bg		
ВЪЗЛОЖИТЕЛ:		
Венцислава Стефанова Цонева		
Обект: Схема на електропровод за захранване на имот с идентификатор 65927.59.38 по КККР на гр. Севлиево, местност "Салимов геран"		
Управител:	инж. П. Казанлъклиев	
ПРОЕКТАНТ:	инж. М. Зафиров	
ДАТА	МАЩАБ	№
2024год.	1:1000	$\frac{1}{1}$

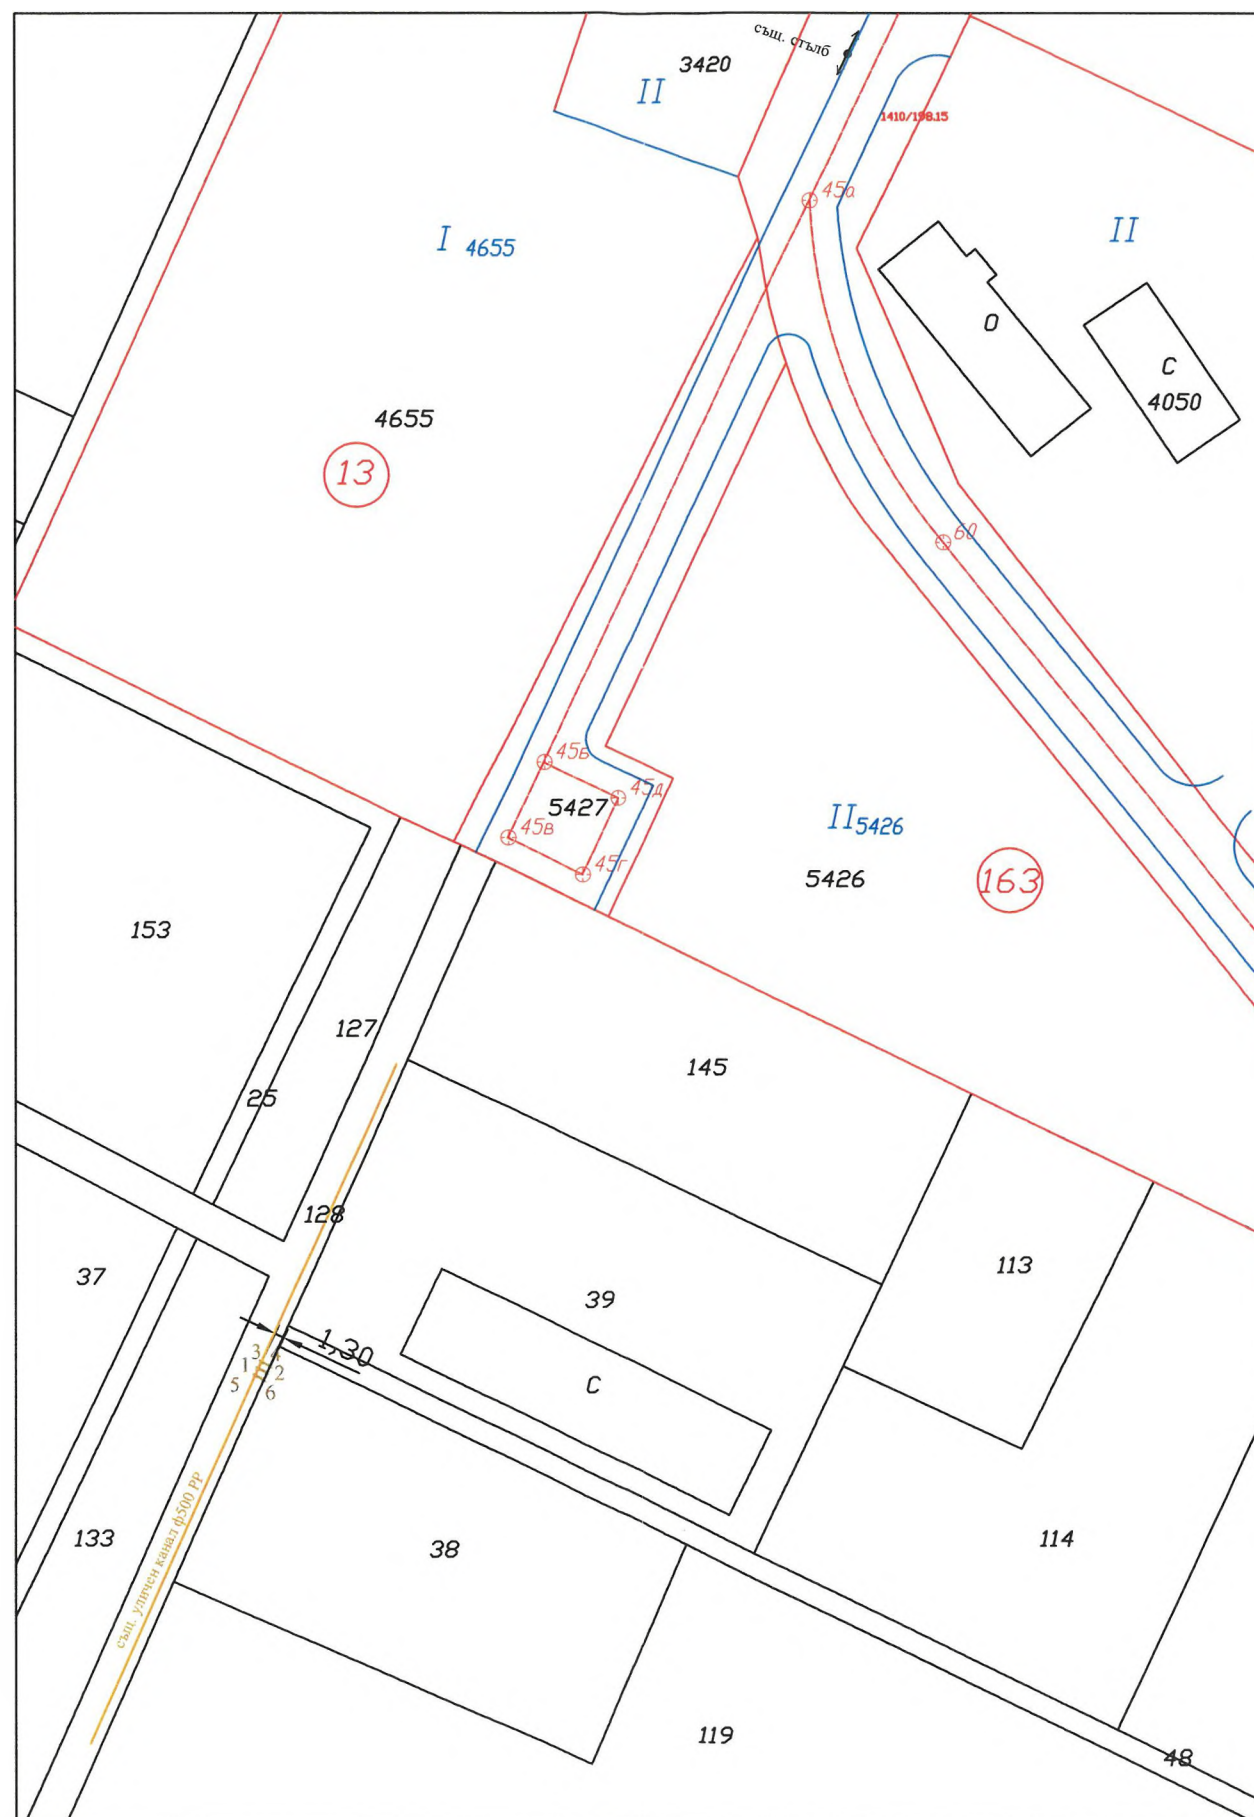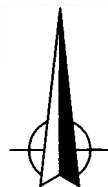

ЛЕГЕНДА

- трасе на канал
- сервитут на трасе на канал
- .2 точка от трасе на канал
- .3 точка от сервитут на трасе на канал

		
ЕТ „ИНТЕРФЕЙС - П. Казанлъклиев“		
Офис: гр. Севлиево, п. код 5400, ул. Ген. Никола Генов №19, ет. 1, ап. 1, тел.: 0897/801 601, e-mail: interface@abv.bg		
ВЪЗЛОЖИТЕЛ:		
Венцислава Стефанова Цонева		
Обект: ПУП- Парцеларен план на канал за захранване на имот с идентификатор 65927.59.38 по КKKP на гр. Севлиево, местност "Салимов геран"		
Управител:	инж. П. Казанлъклиев	
ПРОЕКТАНТ:	инж. М. Зафиров	
ДАТА	МАЩАБ	№
2023 год.	1:1000	1/1