

ДО
ОБЩИНСКИ СЪВЕТ
СЕВЛИЕВО

ОБЩИНА СЕВЛИЕВО
п.к. 5400 - СЕВЛИЕВО
Регистрационен индекс и дата
РД-01-03.119/18.03.2024

ОБЩИНСКИ СЪВЕТ СЕВЛИЕВО
Регистрационен индекс и дата
РД-01-03.119/11/18.03

9024

ПРЕДЛОЖЕНИЕ

от д-р Иван Тодоров Иванов – Кмет на Община Севлиево

1.16. **Относно:** Даване на съгласие за изменение контура на улица в СО“Хоталич“, гр. Севлиево.

УВАЖАЕМИ ОБЩИНСКИ СЪВЕТНИЦИ,


Съгласно плана на новообразуваните имоти на СО“Хоталич“, местност „Крушевски баир“, гр. Севлиево, одобрен със Заповед № 309/20.07.2006 год, местен път с идентификатор 65927.563.420, собственост на Община Севлиево е с ширина от 1.50 м, което го прави неизползваем за транспортен достъп до имотите, обслужвани от него.

По искане на собственика на имоти с идентификатори 65927.563.337 и 65927.563.336 - Себайтин Юкселов Юсменов и собственика на имот с идентификатор 65927.563.334 - н-ци на Борис Янакиев Дамянов пътя е заснет и нанесен на проект за промяна на имотните граници, където е отразен с червен цвят транспортния достъп до имотите с ширина 3.00 м.

Предвид гореизложеното предлагам на Общинския съвет гр. Севлиево да вземе следното

РЕШЕНИЕ:

На основание чл. 21, ал.1, т. 11 от Закона за местното самоуправление и местната администрация и във връзка с чл.134а, ал.1 от Закона за устройство на територията Общинският съвет – Севлиево **ДАВА СЪГЛАСИЕ** за частично изменение на плана на новообразуваните имоти на СО“Хоталич“, местност „Крушевски баир“, гр. Севлиево, одобрен със Заповед № 309/20.07.2006 год, като местен път с идентификатор 65927.563.420, собственост на Община Севлиево промени конфигурацията си и стане с ширина от 3.00 м. за сметка на имоти с идентификатори 65927.563.337, 65927.563.336 и 65927.563.334.


Заличена информация на осн. чл. 4 от
Регламент (ЕС) 2016/679, чл. 59 от ЗЗЛД

Д-Р ИВАН ИВАНОВ
Кмет на Община Севлиево




ПРОЕКТ ЗА ПРОМЯНА В ПЛАН НА НОВООБРАЗУВАНИТЕ ИМОТИ

Промяна на границата на ПИ 65927.563.420 по плана на сел.обр."Хоталич"

Промяна на контура на сгради в ПИ 65927.563.336 и ПИ 65927.563.337 по плана на сел.обр."Хоталич"

Координатна система 1970г.

ЕКАТТЕ 65927 - гр. Севлиево, общ. Севлиево, обл. Габрово

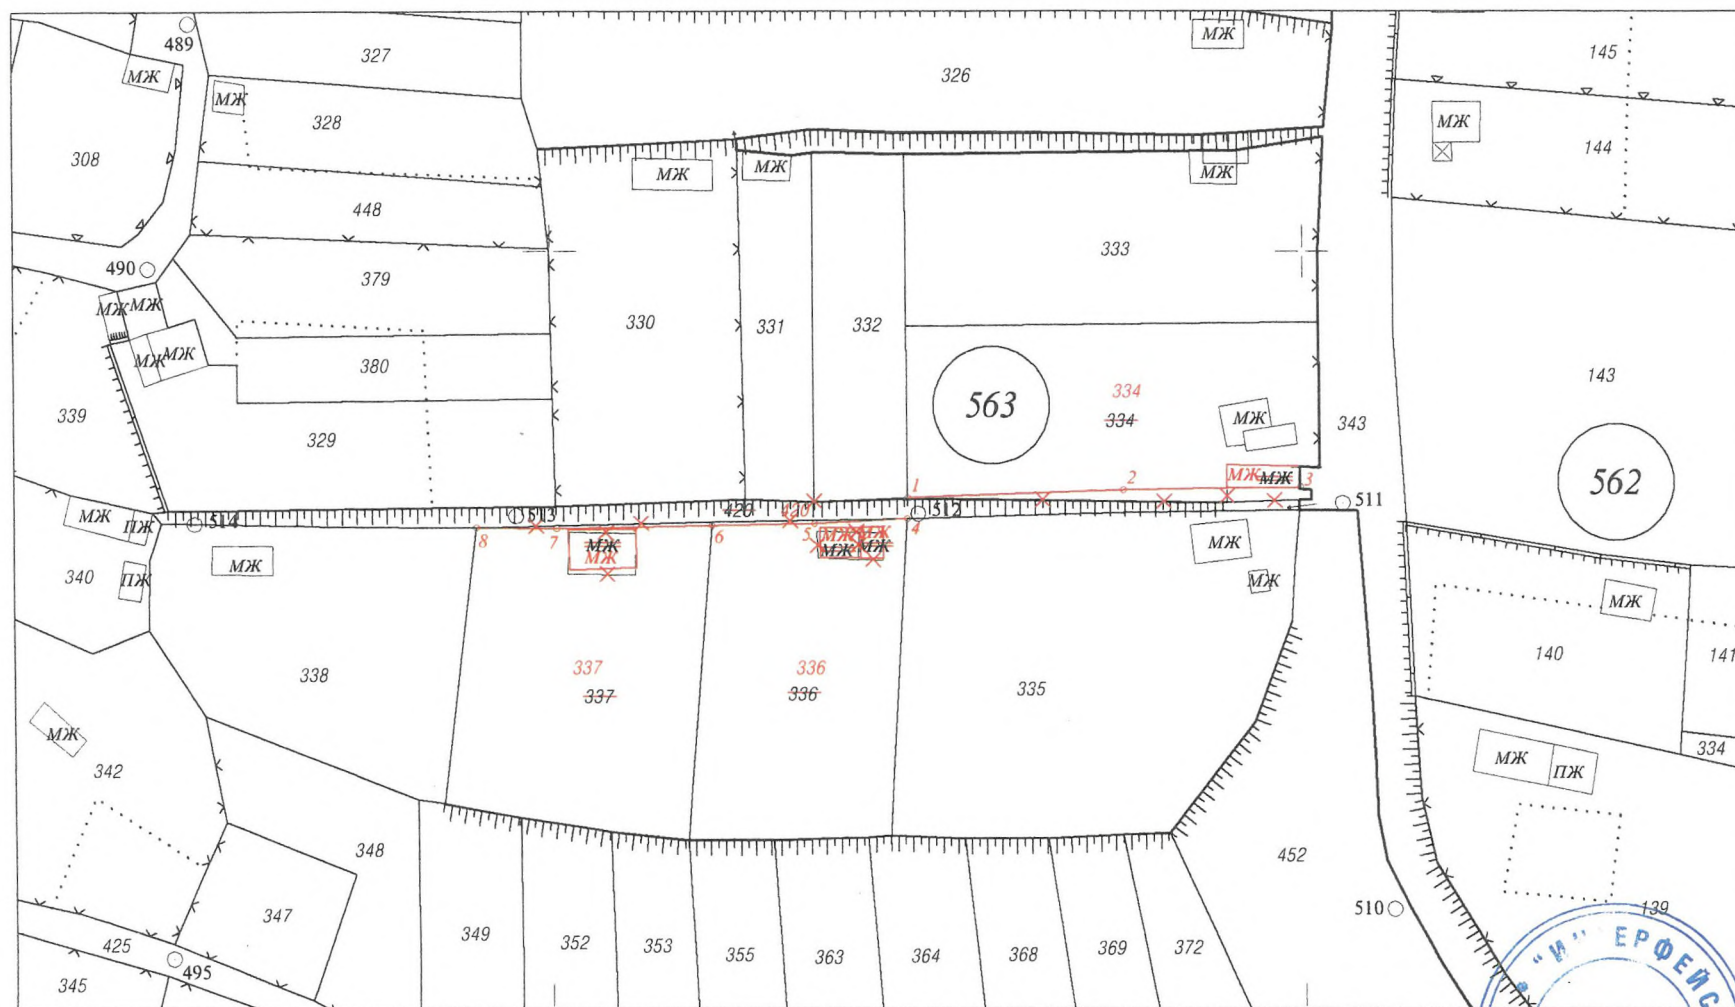

Март, 2024 г.

М 1: 1000

Изпълнител: ЕТ "ИНТЕФ" Заличена информация на осн. чл. 4 от
Правоспособно лице: Регламент (ЕС) 2016/679, чл. 59 от ЗЗЛД

Имв. П. Казанлъчиев - Зап. № 547/10.07.01 из ДК/