

ОТ РЕШЕНИЯТА НА ОБЩИНСКИЯ СЪВЕТ – СЕВЛИЕВО, ВЗЕТИ В РЕДОВНО  
ЗАСЕДАНИЕ, ПРОВЕДЕНО НА 23 АПРИЛ 2024 ГОДИНА /ПРОТОКОЛ № 8/

**ТОЧКА ПЪРВА**

- 1.15.** Одобряване Подробен устройствен план - Парцеларен план (ПУП-ПП) за обект: Подземна телекомуникационна мрежа на „А1 България“ ЕАД до ПИ 56037.45.49 в землището на с.Петко Славейков, община Севлиево, изработен на основание чл.110, ал.1, т.5 от ЗУТ

Докладва: д-р Иван Иванов

**РЕШЕНИЕ № 154**

На основание чл. 21, ал. 1, т. 11 от Закона за местното самоуправление и местната администрация, чл. 129, ал. 1 от Закона за устройство на територията и Решение по т. 7 от Протокол № 02/20.03.2024 год. на Общински експертен съвет по устройство на територията, Общински съвет – Севлиево:

**ОДОБРЯВА** Подробен устройствен план – Парцеларен план (ПУП-ПП) за обект: Подземна телекомуникационна мрежа на „А1 България“ ЕАД до ПИ 56037.45.49 в землището на с. Петко Славейков, Община Севлиево, изработен на основание чл. 110, ал. 1, т. 5 от ЗУТ със съдържание:

**ПАРЦЕЛАРЕН ПЛАН (ПП):**

Подземното трасе започва от съществуващата електронна съобщителна мрежа (ЕСМ) на „А1 България“ ЕАД, намираща се в северния обхват на републикански път III-401 в землището на с. Петко Славейков, Община Севлиево, пресича пътя и продължава на юг и изток до ПИ 56037.45.49. Трасето преминава през следните имоти: ПИ 56037.15.117 – за Републикански път – Държавна публична собственост; ПИ 56037.28.190 – за Селскостопански, горски, ведомствен път – Общинска публична собственост; ПИ 56037.28.187 – за Селскостопански, горски, ведомствен път – Общинска публична собственост; ПИ 56037.28.233 – за Селскостопански, горски, ведомствен път – Общинска публична собственост; ПИ 56037.45.167 – за Селскостопански, горски, ведомствен път – Общинска публична собственост; ПИ 56037.45.42 – за Селскостопански, горски, ведомствен път – Общинска публична собственост.

Решението на Общинския съвет – Севлиево за одобряване на подробен устройствен план – парцеларен план да се изпрати за обнародване в Държавен вестник.

брой на общинските съветници	Присъст- вали	“За”	“Против”	“Възд.се”
29	27	27	няма	няма

Гласуването е поименно

Заличена информация на осн. чл. 4 от  
Регламент (ЕС) 2016/679, чл. 59 от ЗЗЛД

ПРЕДСЕЛАТЕЛ НА ОБС:

Заличена информация на осн. чл. 4 от  
Регламент (ЕС) 2016/679, чл. 59 от ЗЗЛД

ВОДИЛ ПРОТОКОЛА  
Мл.експерт „ОБС“ :

Р.Димова

д-р Явор Памукчиев/



## I. ОБЩИ ПОЛОЖЕНИЯ

Настоящия проект е разработен въз основа на задание от възложителя „А1 БЪЛГАРИЯ“ ЕАД. Заданието е за изграждане на тръбна подземна телекомуникационна мрежа с оптични кабели до ПИ 56037.45.49 в землището на с. Петко Славейков, Община Севлиево.

## II. ПРОЕКТНО ТРАСЕ

Проектираното подземно тръбно трасе започва от съществуваща ЕСМ на „А1 БЪЛГАРИЯ“ ЕАД намираща се в северния обхват на Републикански Път III-401 (РП III-401) в землището на с. Петко Славейков, Община Севлиево, Област Габрово, пресича пътя и продължава на юг и изток до ПИ 56037.45.49

Съгласно **НАРЕДБА № 5** от 23.07.2009 г. за реда и начина за определяне на размера, разположението и специалния режим за упражняване на сервитутите на електронните съобщителни мрежи, съоръжения и свързаната с тях инфраструктура размера, разположението и специалния режим за упражняване на сервитутите

Издадена от министъра на регионалното развитие и благоустройството, министъра на земеделието и храните и председателя на Държавната агенция за информационни технологии и съобщения, обн., ДВ, бр. 63 от 7.08.2009 г.

### Раздел II


#### Размери на сервитутните ивици

Чл. 7. **Максималните** размери на сервитутните ивици за отделните елементи на електронните съобщителни мрежи, съоръжения и свързаната с тях инфраструктура са определени съгласно приложението.

Приложение  
към чл. 7

#### Максимални размери на сервитутните ивици на обществените електронни съобщителни мрежи и свързаната с тях инфраструктура

№ по ред	Елементи на електронната съобщителна инфраструктура	Максимални размери на сервитутните ивици
5.	Подземни кабелни електронни съобщителни мрежи (включително тръбни и самостоятелно положени кабели)	Сервитутната ивица по оста на трасето с широчина хоризонталното разстояние между крайните проводници или защитни тръби плюс 1 m, по 0,5 m от двете страни.

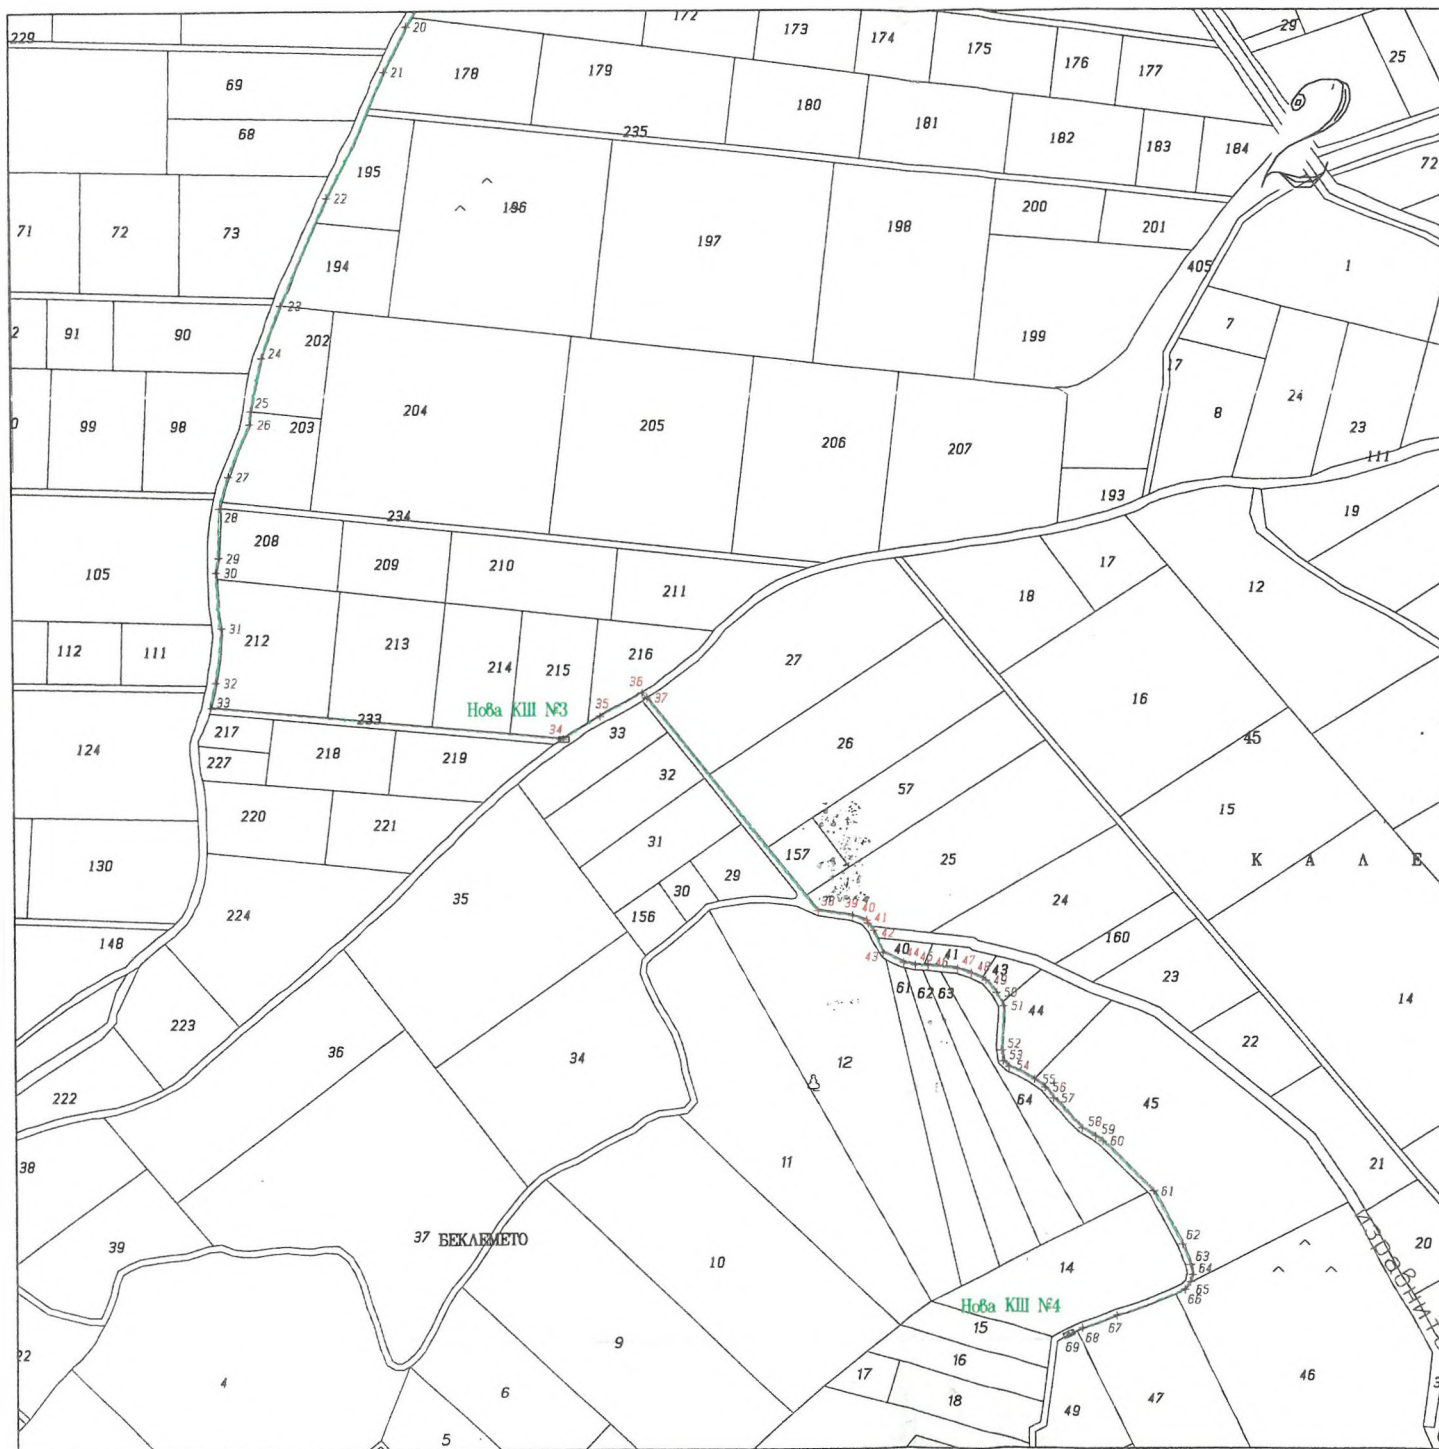

ОБЩИНСКИ СЪВЕТ СЕВЛИЕВО  
 Одобен с решение №.....  
 от.....20.....год.  
 Председател: .....

Общински експертен съвет  
 за устройство на територията  
 с протокол 9 от 20.03.14.  
 Заличена информация на осн. чл. 4 от  
 Регламент (ЕС) 2016/679, чл. 59 от ЗЗЛД  
 Севлиево

ЛЕГЕНДА:

- Съществуваща ОКА на "А 1 България" ЕАД
- Нова ОКА на "А 1 България" ЕАД
- Сервитути на ОКА - 0,40 м по 0,20 м от двете страни
- Съществуваща кабелна шахта на "А 1 България" ЕАД
- Нова кабелна шахта на "А 1 България" ЕАД
- Точки със чулки на трасето на ОКА

ВЪЗЛОЖИТЕЛ: "А 1 БЪЛГАРИЯ" ЕАД	
ОБЕКТ: ИЗГРАЖДАНЕ НА ПОДЗЕМНА ТЕЛЕКОМУНИКАЦИОННА МРЕЖА НА "А 1 БЪЛГАРИЯ" ЕАД ДО ПИ 56037.45.49 В ЗЕМЛИЩЕТО НА С. ПЕТКО СЛАВЕЙКОВ, ОБЩИНА СЕВЛИЕВО	
<p>Заличена информация на осн. чл. 4 от Регламент (ЕС) 2016/679, чл. 59 от ЗЗЛД</p>	<p>Част: Геодез          Парцеларет          Етап:          Трасиров          Машаб          Черте:          Дат:</p>
ПРОЕКТАНТ: инж. Николай Кадиев	
<p>Съгласували:</p> <p>Технологична: инж. К. Киров          инж. Хр. Парашкевов</p> <p>ПБ и ПБЗ: инж. Хр. Парашкевов</p> <p>Конструкции: инж. Цв. Ханджиева</p> <p>ВОБД: инж. Б. Цанова</p>	<p>Заличена информация на осн. чл. 4 от Регламент (ЕС) 2016/679, чл. 59 от ЗЗЛД</p>
Възложител: "А 1 БЪЛГАРИЯ" ЕАД	





ОБЩИНСКИ СЪВЕТ СЕВЛИЕВО

Одобрен с решение №.....

от.....20.....год.

Председател: .....

Общински експертен съвет

за устройство на територията

при община Севлиево

с протокол

2

Възложител:

2

Севлиево

Заложена информация на осн. чл. 4 от

Регламент (ЕС) 2016/679, чл. 59 от 33ЛД

20.03.2014 г.

ЛЕГЕНДА:

- Съществуваща ОКА на "А 1 България" ЕАД
- Нова ОКА на "А 1 България" ЕАД
- Сервитут на ОКА - 040 м по 020 м от двете страни
- Съществуваща кабелна шахта на "А 1 България" ЕАД
- Нова кабелна шахта на "А 1 България" ЕАД
- Точка от чулка на горното на ОКА

ВЪЗЛОЖИТЕЛ: "А 1 БЪЛГАРИЯ" ЕАД

ОБЕКТ: ИЗГРАЖДАНЕ НА ПОДЗЕМНА ТЕЛЕКОМУНИКАЦИОННА МРЕЖА НА "А 1 БЪЛГАРИЯ" ЕАД ДО ПИ-56037.45.49 В ЗЕМЛИЩЕТО НА С. ПЕТКО СЛАВЕЙКОВ, ОБЩИНА СЕВЛИЕВО

Свързан: Регистрант: Заложена информация на осн. чл. 4 от Регламент (ЕС) 2016/679, чл. 59 от 33ЛД

Мас: Геодезия ПУП - Парцеларен план

Етап: Трасировъчен план

Масаб 1:2500

Чертеж № 1

ПРОЕКТАНТ: инж. Николай Кадиев

Дата: 20.03.2014 г.

Технологична: инж. К. Киров

инж. Хр. Парашкевов

ПБ и ПБЗ: инж. Хр. Парашкевов

Конструкции: инж. Цв. Ханджиева

ВОБД: инж. Б. Цанова

Възложител: "А 1 БЪЛГАРИЯ" ЕАД

Заложена информация на осн. чл. 4 от Регламент (ЕС) 2016/679, чл. 59 от 33ЛД