

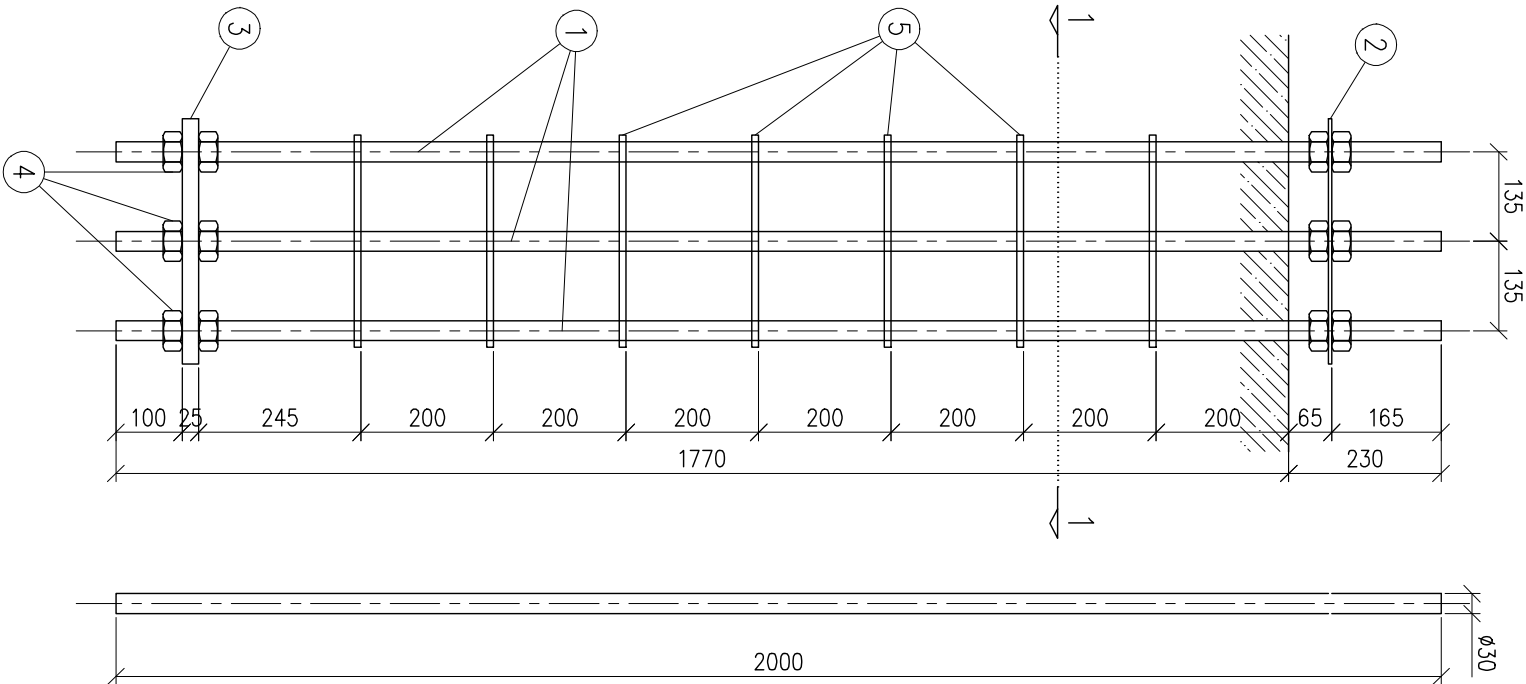


АНКЕРНО УСТРОЙСТВО - 4бр.

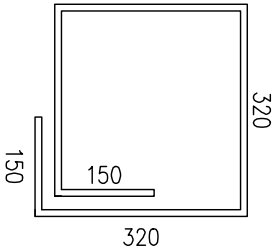

1-1

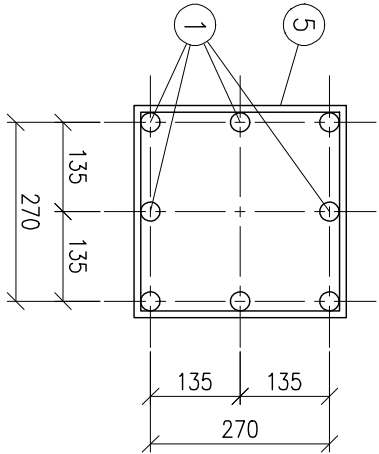

5 10Ø10x160cm

ЗАБЕЛЕЖКИ

- Изисквания към материалите и съединителните средства, производството и монтажа, монтажни схеми на стоманената носеща конструкция, монтажни детайли, общи забележки, условни означения гледай на чертежи 1.
- Заваръчните шевове да се изпълнят с катет 6 mm, освен означените.
- Отворите на фланцевите плочи да се изпълнят по шаблон чрез просвределяване с диаметри Ø13 за болтове М12 и Ø18 за болтове М16, при стгобени колонни, ферми и т.н.
- Всички коти са относителни в метри. Всички размери са в милиметри.
- При монтажа на конструкцията ЗАДЪЛЖИТЕЛНО да се използват работните чертежи.
- Да се направи контролна сборка между елементите и в зависимост от местоположението им в конструкцията и в стгобено положение да се извърши индивидуално маркиране на елементите.
- Кулата е оразмерена за ветрово натоварване при скорост на вятъра V=25 m/s.

АНКЕРНО УСТРОЙСТВО

СПЕЦИФИКАЦИЯ:

елемент	поз.	сечение	дълж.	брой	тегло		стъклена	забележки
					ед.	общо		
Анкерно устройство	1	• 30	2000	8	11,10	88,8	кл. 8.8	шпилка подинкована
	2	- 370 x 5	370	1	5,37	5,4	S 235JR	
	3	- 370 x 25	370	1	26,87	26,9	S 235JR	
	4	гайка за Ø30	370	32	9,9	9,9	кл. 8.8	гайки подинковани
					10	0,99	B 500	
					130,9			

елемент	брой	ед.	тегло
-	4	кг	523,6
АУ	4	кг	130,9

 ек проект Генератор на отпор и пилеи бор в водостойлив универсален упрощен					ВЪЗЛОЖИТЕЛ: " ОБЩИНА СЕВЛИЕВО "				
ОБЪКТ: Противопожарна кула, с.Крушево, общ.Севлиево, поземлен имот 126021									
Чертеж: Анкерно устройство					Съставяващи :				
Фаза	Технически проект	Лист	17						
Част	Строително-констр.	В-лист	22						
Масштаб	М 1:40	Дата:2012							
Проектант	инж. П.Петров								
Управител	Аг. Иванов								