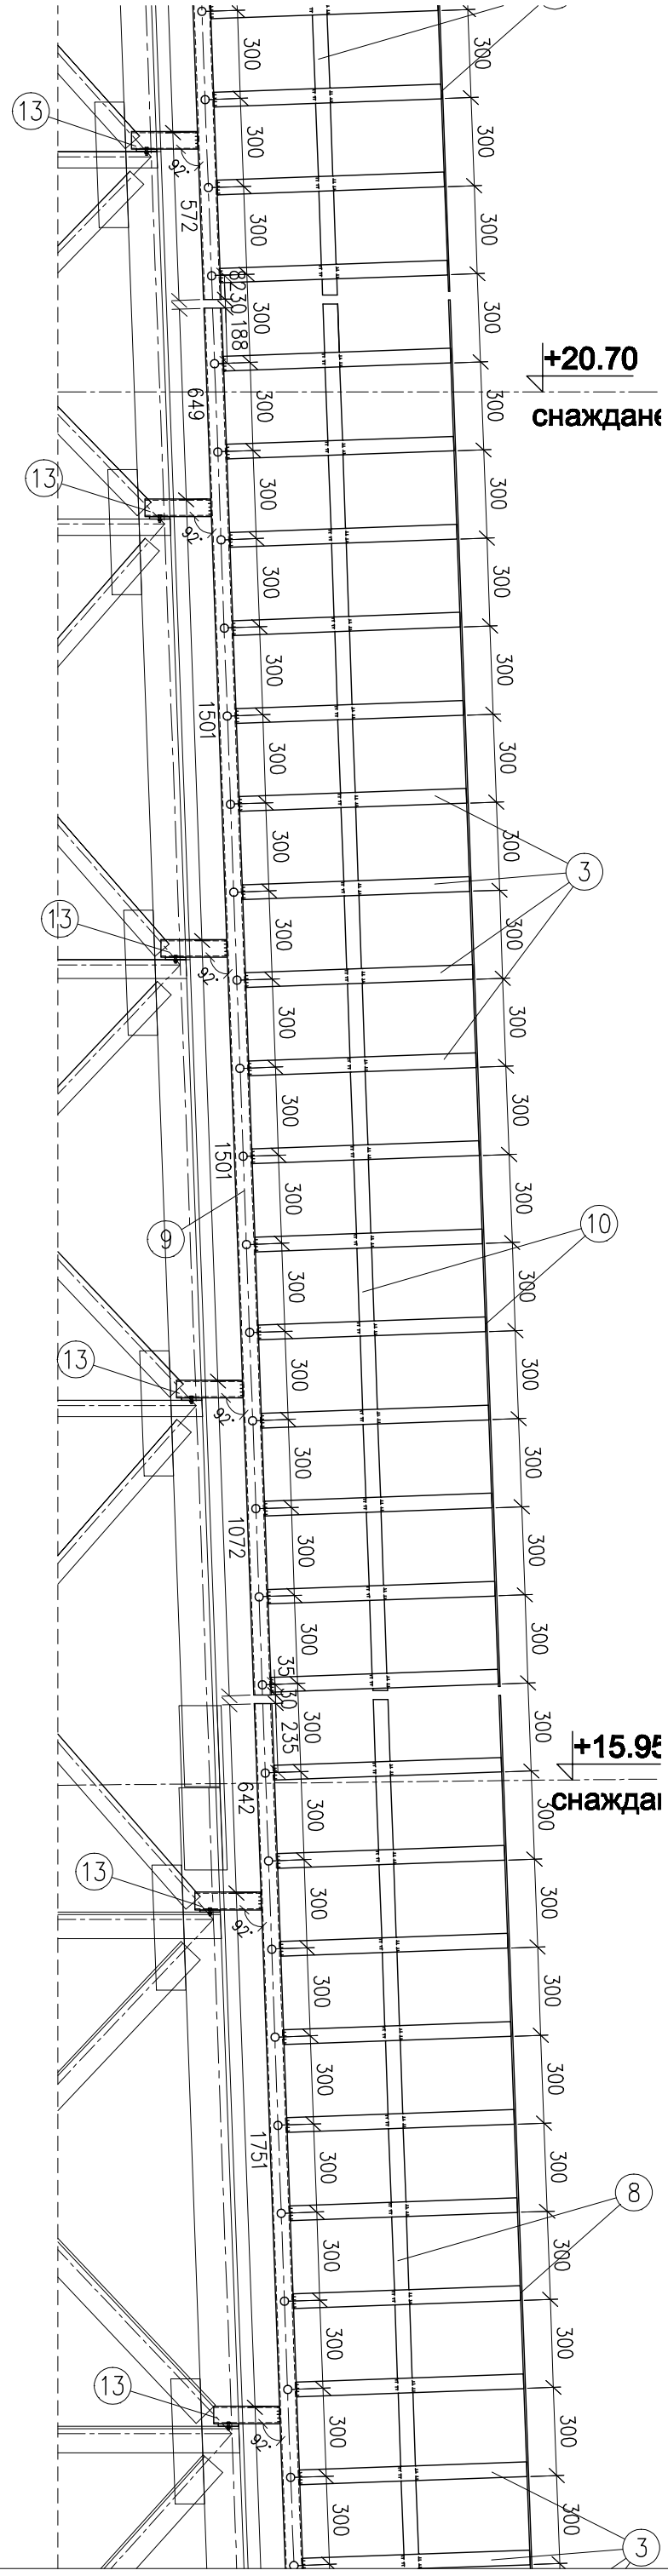


ЗАБЕЛЕЖКИ

1. Изисквания към материалите и съединителните средства, производството и монтажа, монтажни схеми на стоманената носеща конструкция, монтажни детайли, общи забележки, условни означения гледай на чертежи 1.
2. Заваръчните шевове да се изпълнят с катет 6 mm, освен означените.
3. Отворите на фланцевите плочи да се изпълнят по шаблон чрез просвредляване с диаметри Ø13 за болтове М12 и Ø18 за болтове М16, при сглобени колони, ферми и т.н.
4. Всички коти са относителни в метри. Всички размери са в милиметри.
5. При монтажа на конструкцията ЗАДЪЛЖИТЕЛНО да се използват работните чертежи.
6. Да се направи контролна сборка между елементите и в зависимост от местоположението им в конструкцията и в сглобено положение да се извърши индивидуално маркиране на елементите.
7. Кулата е оразмерена за ветрово натоварване при скорост на вятъра V=25 m/s.

ekonpoekm
Пречистване на отпадни и питейни води & Възобновяеми енергийни източници

ВЪЗЛОЖИТЕЛ: " ОБЩИНА СЕВЛИЕВО"

ОБЕКТ: Противопожарна кула, с.Крушево, общ.Севлиево, поземлен имот 126020

Чертеж:	Моряшка стълба			Съгласували :		
Фаза	Технически проект	**Лист**	11			
Част	Строително-констр.	**Вс.лист**	22			
Мащаб	М 1:40	Дата:2012				
Проектант	инж. П.Петров					
Управител	**Ат. Иванов**					