


1-1, M 1:10

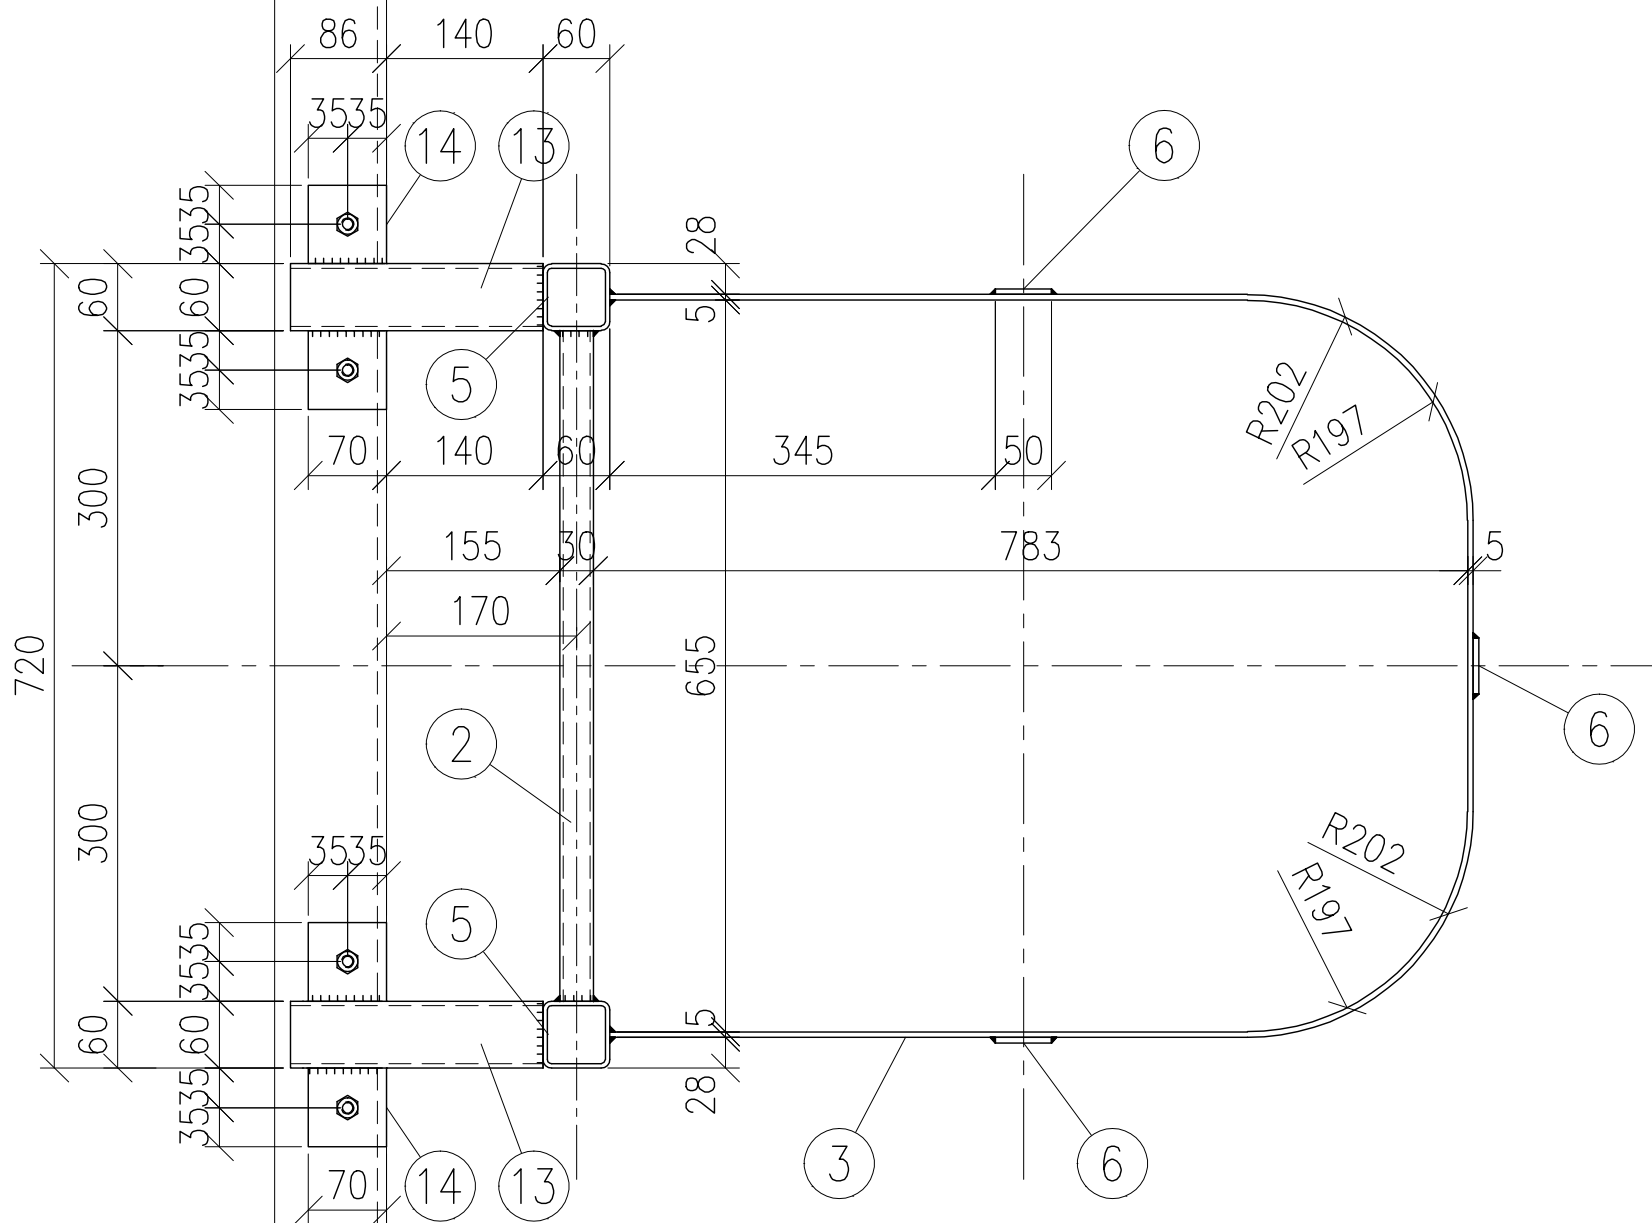

ЗАБЕЛЕЖКИ

1. Изисквания към материалите и съединителните средства, производството и монтажа, монтажни схеми на стоманената носеща конструкция, монтажни детайли, общи забележки, условни означения гледай на чертежи 1.
2. Заваръчните шевове да се изпълнят с катет 6 mm, освен означените.
3. Отворите на фланцевите плочи да се изпълнят по шаблон чрез просвердяване с диаметри Ø13 за болтове M12 и Ø18 за болтове M16, при слобени колони, ферми и т.н.
4. Всички коти са относителни в метри. Всички размери са в милиметри.
5. При монтажа на конструкцията ЗАДЪЛЖИТЕЛНО да се използват работните чертежи.
6. Да се направи контролна сборка между елементите и в зависимост от местоположението им в конструкцията и в слобено положение да се извърши индивидуално маркиране на елементите.
7. Кулата е оразмерена за ветрово натоварване при скорост на вятъра V=25 m/s.



ВЪЗЛОЖИТЕЛ: " ОБЩИНА СЕВЛИЕВО "

ОБЕКТ: Противопожарна кула, с.Крушево , общ.Севлиево, поземлен имот 126020

Чертеж: Моряшка стълба				Съгласували :		
Фаза	Технически проект	Лист	13	СК	инж.Е. Савова	
Част	Строително-констр.	Вс.лист	22			
Машаб	M 1:40	Дата:2012				
Проектант	инж. П.Петров					
Управител	Ат. Иванов					