


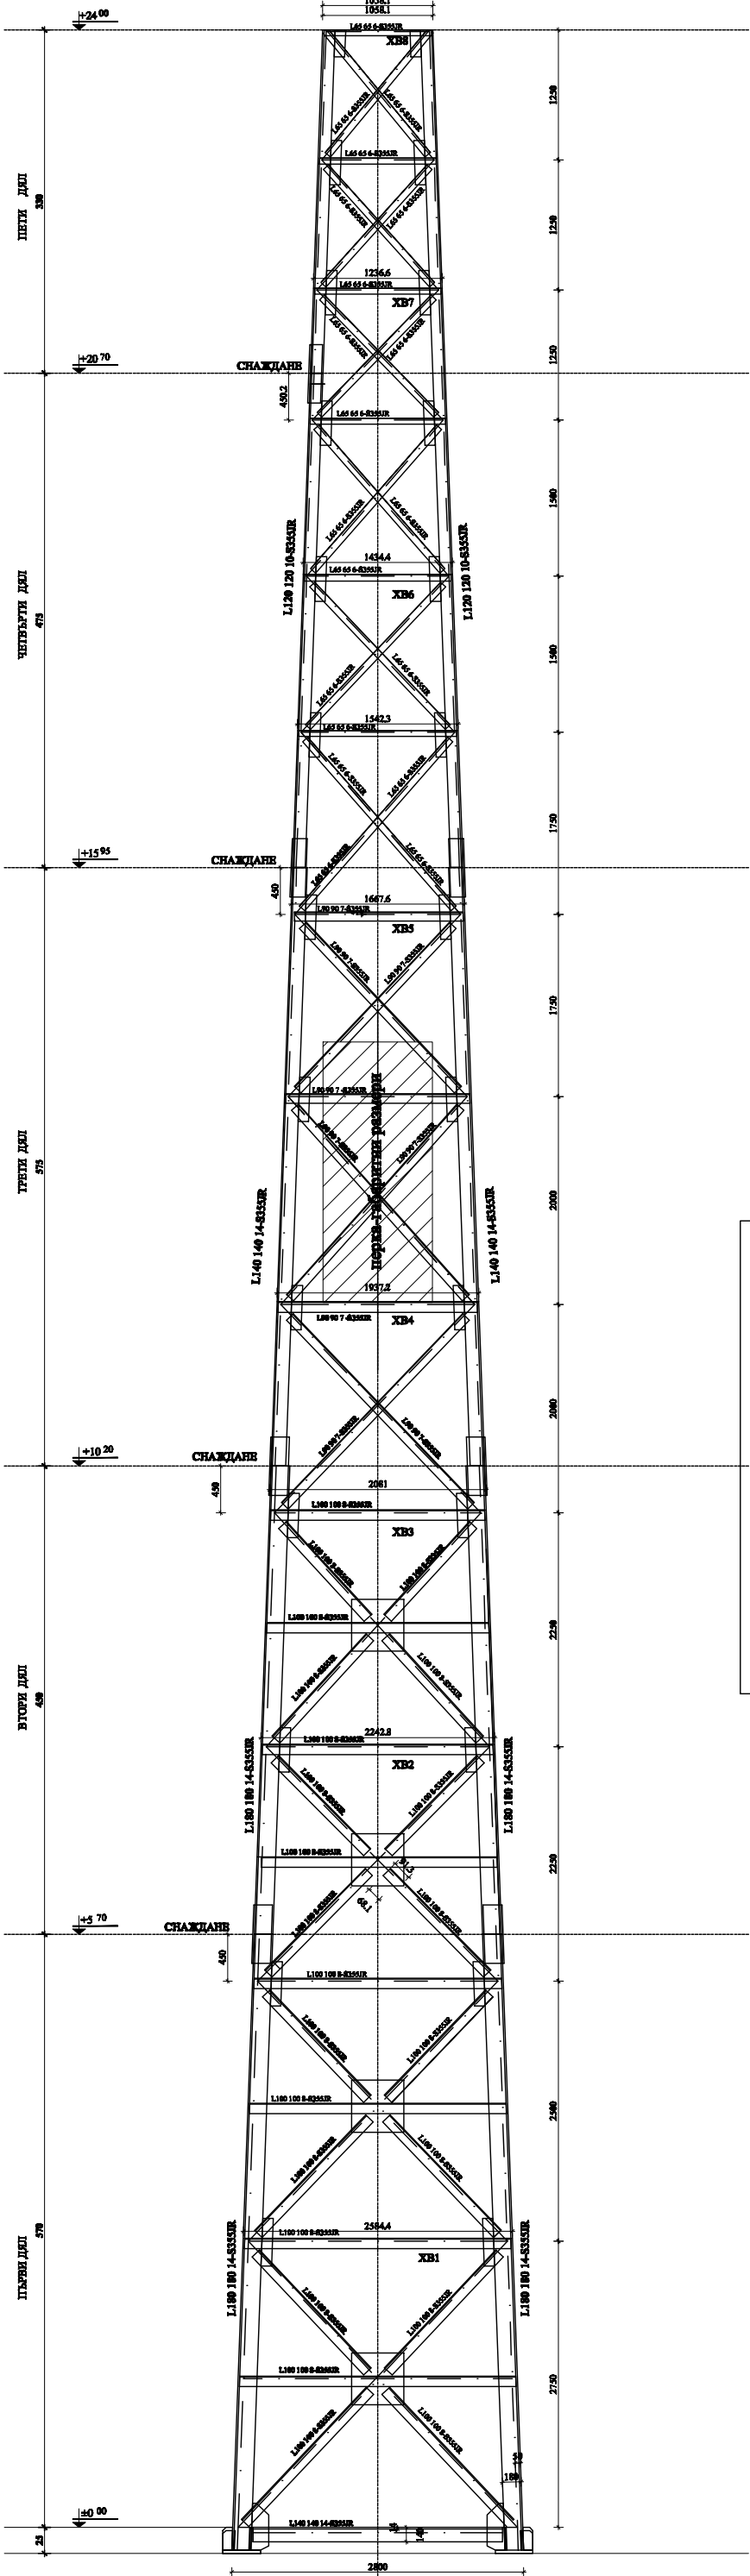

СПЕСИФИКАЦИЯ		
ЧАСТ:		Конструктивна
	ВИД	Общо кг
	ПЪРВИ ДЯЛ	2900.27
	ВТОРИ ДЯЛ	1841.15
	ТРЕТИ ДЯЛ	1732.96
	ЧЕТВЪРТИ ДЯЛ	860.12
	ПЕТИ ДЯЛ	502.03
	XB1	92.20
	XB2	80.40
	XB3	74.80
	XB4	135.80
	XB5	33.20
	XB6	49.10
	XB7	49.10
	XB8	50.10
	АНКЕРНО УСТРОЙСТВО	523.60
	ФИКСИРАЩИ ПРОФИЛИ	105.00
	МОЛЯЩА СЪЛБА	831.90
	ОБСЛУЖВАЩА ПЛОЩАДКА	566.80
		10428.54 кг.

Вид	Дължина	Брой	Забележка	Клас
M24	93	96	Горещо цинковани	Клас 8.8
M24	93	48	Горещо цинковани	Клас 8.8
M22	83	48	Горещо цинковани	Клас 8.8
M22	83	48	Горещо цинковани	Клас 8.8
M12		68	Горещо цинковани	Клас 8.8
Всички болтове да с в комплект с шайби и гайки				

ЗАБЕЛЕЖКИ

- Изисквания към материалите и съединителните средства, производството и монтажа, монтажни схеми на стоманената носеща конструкция, монтажни детайли, общи забележки, условни означения гледай на чертежи 1.
- Заваръчните шевове да се изпълнят с катет 6 mm, освен означените.
- Отворите на фланцевите плочи да се изпълнят по шаблон чрез просвредляване с диаметри Ø13 за болтове M12 и Ø18 за болтове M16, при сглобени колони, ферми и т.н.
- Всички коти са относителни в метри. Всички размери са в милиметри.
- При монтажа на конструкцията ЗАДЪЛЖИТЕЛНО да се използват работните чертежи.
- Да се направи контролна сборка между елементите и в зависимост от местоположението им в конструкцията и в сглобено положение да се извърши индивидуално маркиране на елементите.
- Кулата е оразмерена за ветрово натоварване при скорост на вятъра V=25 m/s.



ВЪЗЛОЖИТЕЛ: "ОБЩИНА СЕВЛИЕВО"

ОБЕКТ:Противопожарна кула, с.Крушево, общ.Севлиево, поземлен имот 126020

Чертеж: Монтажен план					
Фаза	Технически проект	Лист	2		
Част	Строително-констр.	Вс.лист	22		
Мащаб	M 1:40	Дата:2012			
Проектант	инж. П.Петров				
Управител	Ат. Иванов				