



ЗАБЕЛЕЖКИ

1. Изисквания към материалите и съединителните средства, производството и монтажа, монтажни схеми на стоманената носеща конструкция, монтажни детайли, общи забележки, условни означения гледай на чертежи 1.
2. Заваръчните шевове да се изпълнят с катет 6 mm, освен означените.
3. Отворите на фланцевите плочи да се изпълнят по шаблон чрез просвердяване с диаметри Ø13 за болтове M12 и Ø18 за болтове M16, при слобени колони, ферми и т.н.
4. Всички коти са относителни в метри. Всички размери са в милиметри.
5. При монтажа на конструкцията ЗАДЪЛЖИТЕЛНО да се използват работните чертежи.
6. Да се направи контролна сборка между елементите и в зависимост от местоположението им в конструкцията и в слобено положение да се извърши индивидуално маркиране на елементите.
7. Кулата е оразмерена за ветрово натоварване при скорост на вятъра V=25 m/s.

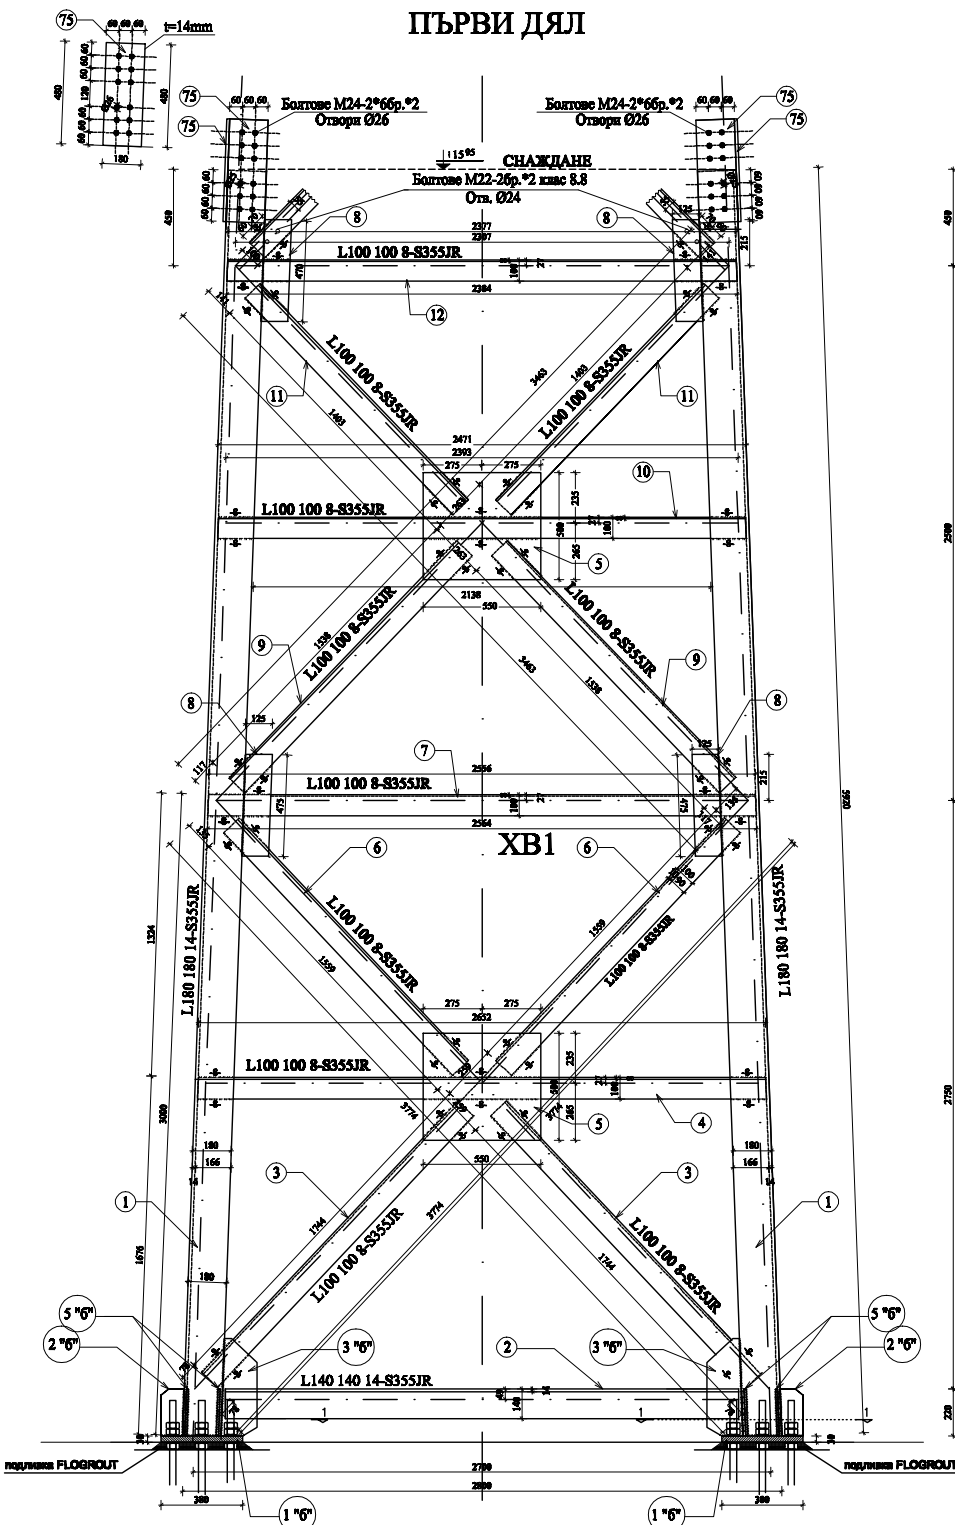

ЧАСТ:		СПЕЦИФИКАЦИЯ									
		Конструкцията									
		ДЯЛ ПЪРВИ									
№поз/	ВИД	L/m /, a /m /	b/m /	d/mm /	брой	kg/m²	ед. тег./kg /	Общо кг	материал	забел.	
	плочки за базата на колоните							270			
1	L 180/180/14	5.920			4	38.32	226.85	907.42	S355JR		
2	L140/140/14	2.398			4	31.60	75.78	303.11	S355JR		
3	L100/100/8	1.744			8	12.20	21.28	170.21	S355JR		
4	L100/100/8	2.659			4	12.20	32.44	129.76	S355JR		
5		0.550	0.500		8	62.80	17.27	138.16	S355JR		
6	L100/100/8	1.559			8	12.20	19.02	152.16	S355JR		
7	L100/100/8	2.564			4	12.20	31.28	125.12	S355JR		
8		0.475	0.125	14	16	109.9	6.53	104.41	S355JR		
9	L100/100/8	1.5380			8	12.20	18.76	150.11	S355JR		
10	L100/100/8	2.471			4	12.20	30.15	120.58	S355JR		
11	L100/100/8	1.403			8	12.20	17.12	136.93	S355JR		
12	L100/100/8	2.384			4	12.20	29.08	116.34	S355JR		
снaждaнe		0.480	0.18	14	8	109.90	9.50	75.96			
								2900.27			

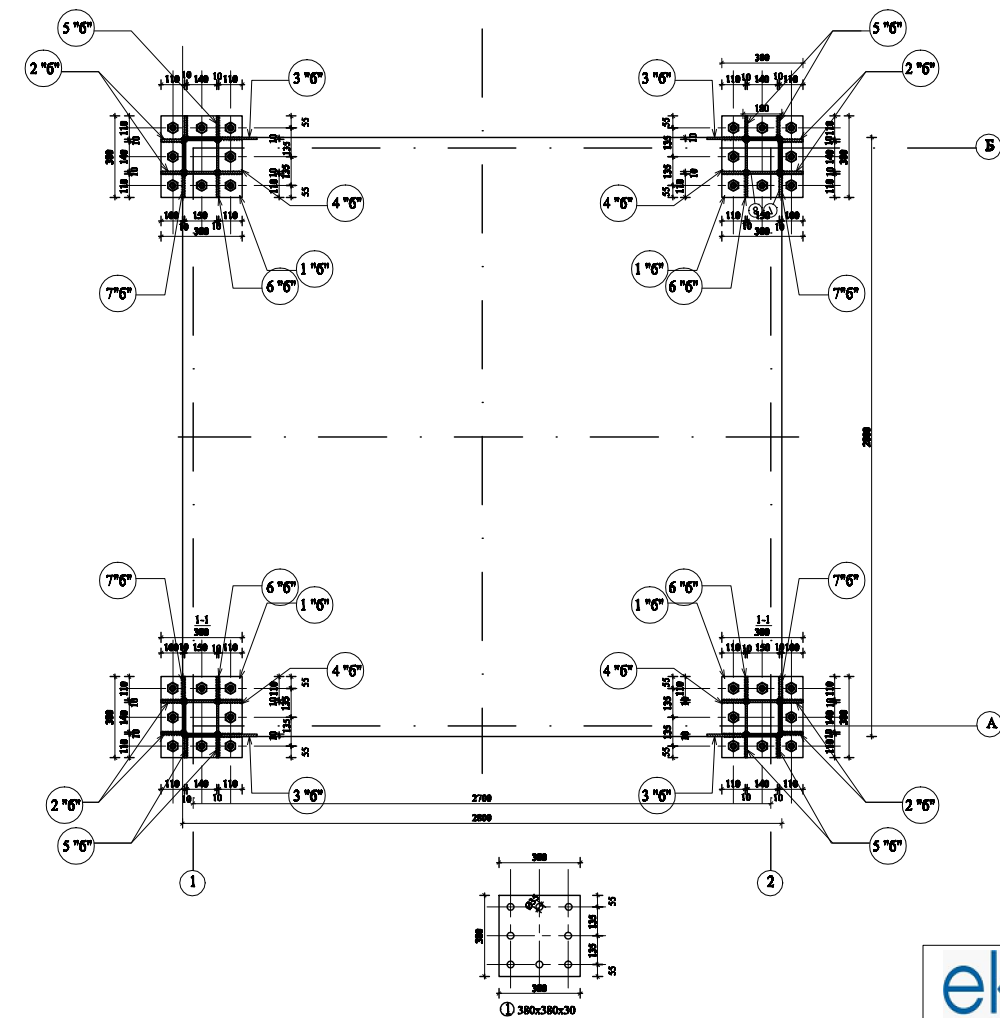

ВЪЗЛОЖИТЕЛ: "ОБЩИНА СЕВЛИЕВО "

ОБЕКТ: Противопожарна кула, с.Крушево , общ.Севлиево, поземлен имот 126020

Чертеж:	Първи дял	Съгласували :			
Фаза	Технически проект	Лист	3		
Част	Строително-констр.	Вс.лист	22		
Машаб	М 1:40	Дата:2012			
Проектант	инж. П.Петров				
Управител	Ат. Иванов				