


ВТОРИ ДЯЛ

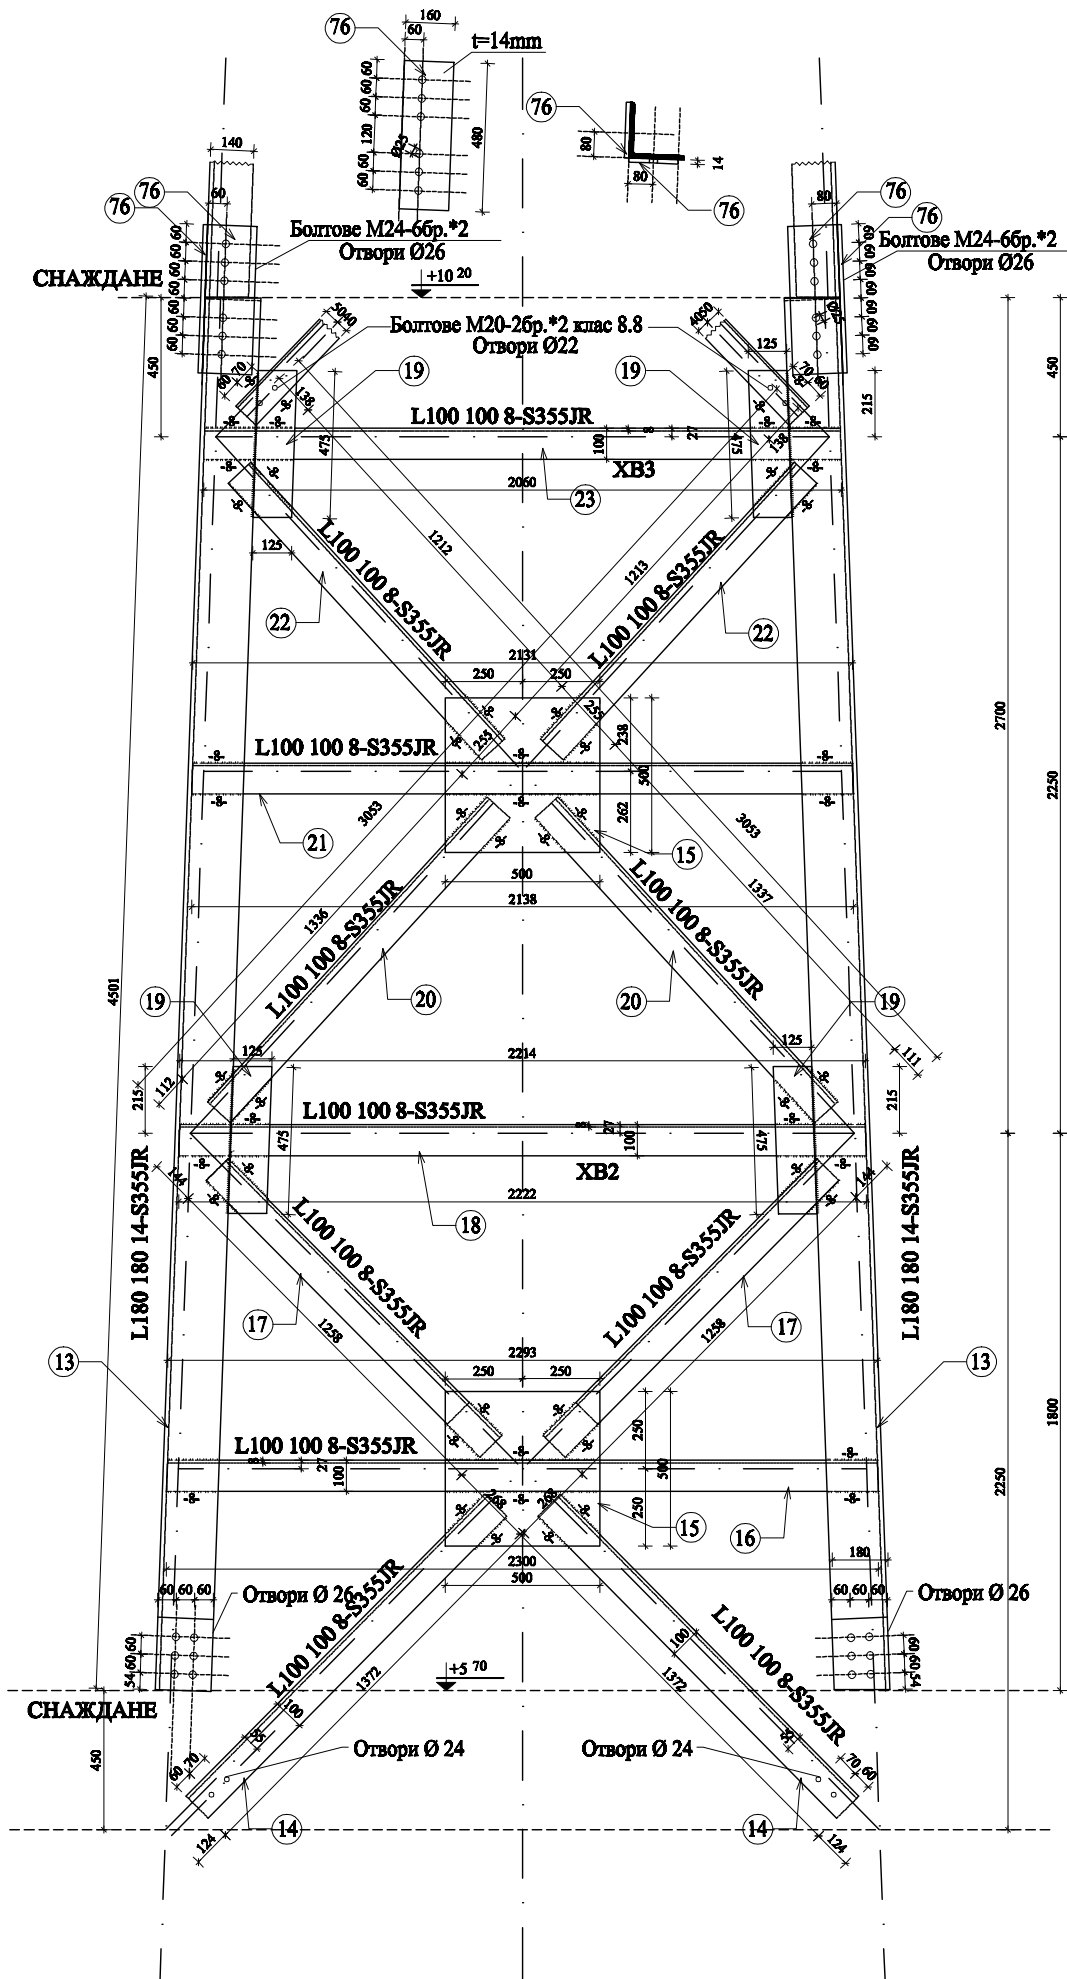

		СПЕСИФИКАЦИЯ								
ЧАСТ:		Конструктивна								
ВТОРИ ПЪРВИ										
№/поз/	ВИД	L/m ² , a /m/	b/m/	d/mm/	брой	кг/м ²	ед.тер./кг/	Общо кг	материал	забел.
13	L 180/180/14	4.501			4	38.32	172.48	689.91	S355JR	
14	L100/100/8	1.372			8	12.20	16.74	133.91	S355JR	
15		500	500	8	8	22.00	6.05	48.40	S355JR	
16	L100/100/8	2.300			4	12.20	28.06	112.24	S355JR	
17	L100/100/8	1.258			8	12.20	15.35	122.78	S355JR	
18	L100/100/8	2.222			4	12.20	27.11	108.43	S355JR	
19		0.475	0.125	14	16	109.9	6.53	104.41	S355JR	
20	L100/100/8	1.336			8	12.20	16.30	130.39	S355JR	
21	L100/100/8	2.138			4	12.20	26.08	104.33	S355JR	
22	L100/100/8	1.212			8	12.20	14.79	118.29	S355JR	
23	L100/100/8	2.060			4	12.20	25.13	100.53	S355JR	
снаждане		0.480	0.16	14	8	109.90	8.44	67.52		
								1841.15		

ЗАБЕЛЕЖКИ

1. Изисквания към материалите и съединителните средства, производството и монтажа, монтажни схеми на стоманената носеща конструкция, монтажни детайли, общи забележки, условни означения гледай на чертежи 1.
2. Заваръчните шевове да се изпълнят с катет 6 мм, освен означените.
3. Отворите на фланцевите плочи да се изпълнят по шаблон чрез просвредляване с диаметри Ø13 за болтове M12 и Ø18 за болтове M16, при сглобени колони, ферми и т.н.
4. Всички коти са относителни в метри. Всички размери са в милиметри.
5. При монтажа на конструкцията ЗАДЪЛЖИТЕЛНО да се използват работните чертежи.
6. Да се направи контролна сборка между елементите и в зависимост от местоположението им в конструкцията и в сглобено положение да се извърши индивидуално маркиране на елементите.
7. Кулата е оразмерена за ветрово натоварване при скорост на вятъра V=25 m/s.



ВЪЗЛОЖИТЕЛ:" ОБЩИНА СЕВЛИЕВО"

ОБЕКТ: Противопожарна кула, с.Крушево , общ.Севлиево, поземлен имот 126020

Чертеж:	Втори дял	Съгласували :			
Фаза	Технически проект	Лист	4		
Част	Строително-констр.	Вс.лист	22		
Мащаб	М 1:40	Дата:2012			
Проектант	инж. П.Петров				
Управител	Ат. Иванов				