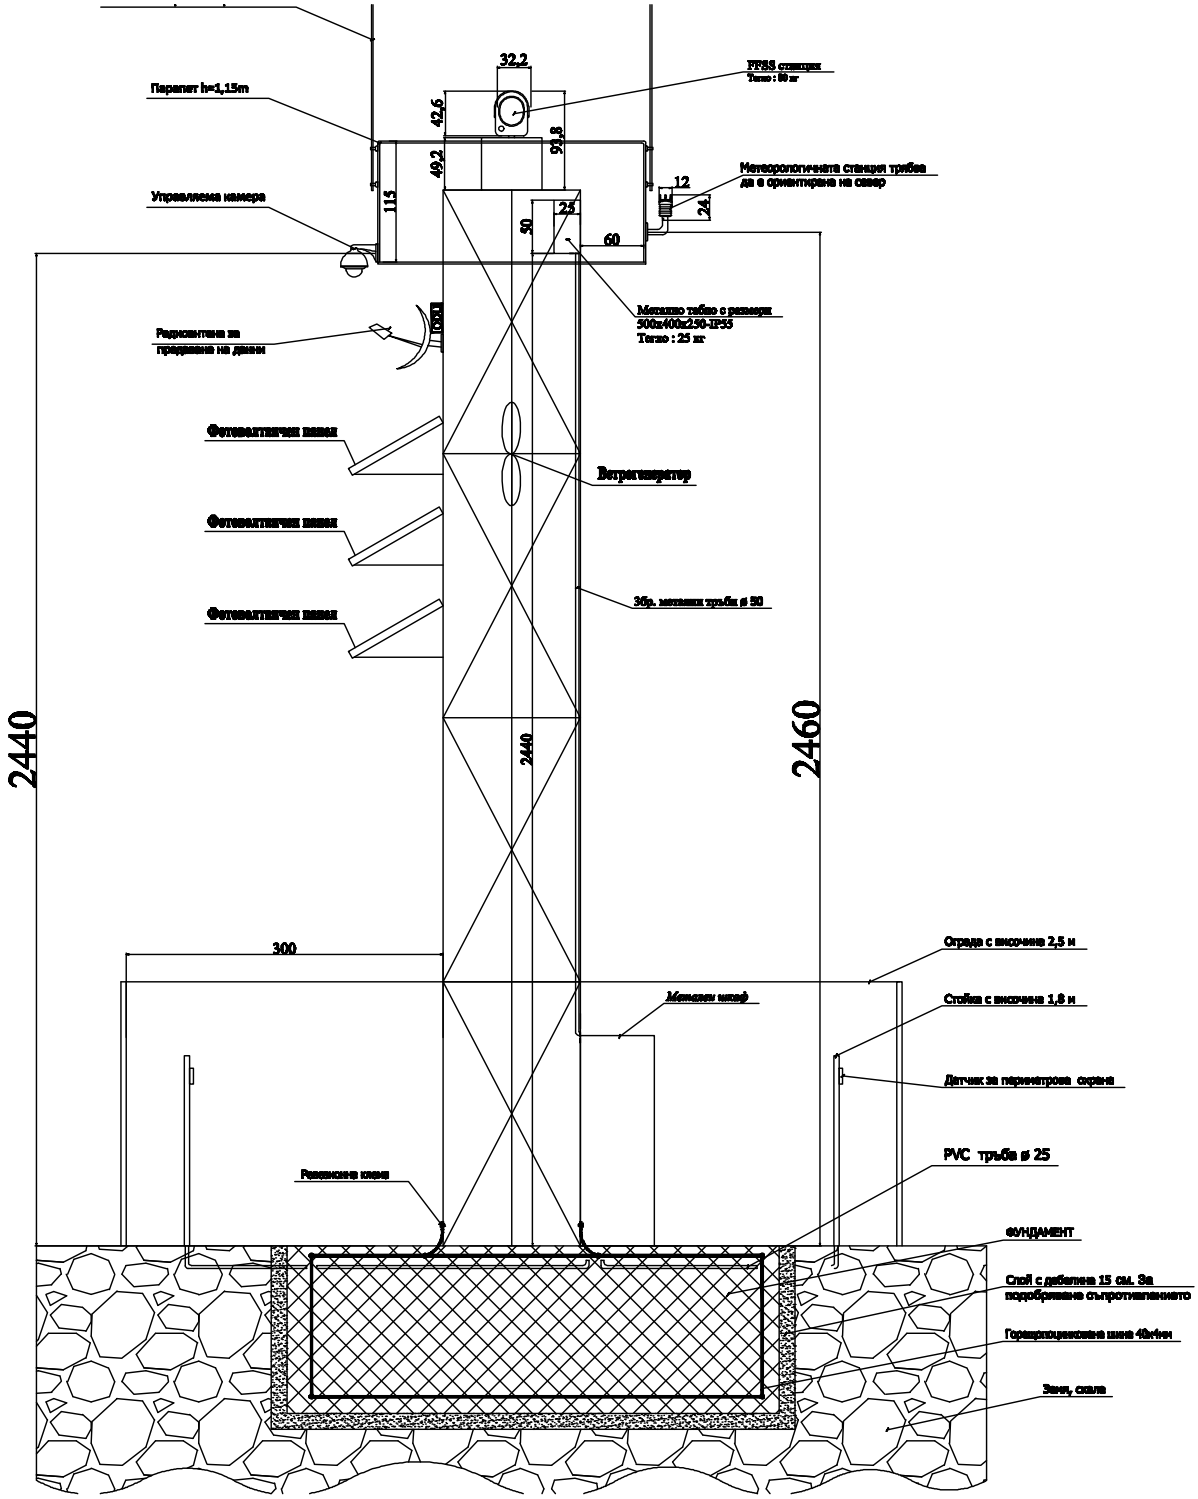


ekonproekt Пречистване на отпадни и питейни води & Възобновяеми енергийни източници		ВЪЗЛОЖИТЕЛ: „ОБЩИНА СЕВЛИЕВО“				
ОБЕКТ: Противопожарна кула, с.Крушево , общ.Севлиево, поземлен имот 126020						
Чертеж: Разпределение на оборудването върху кулата				Съгласували :		
Фаза	Технически проект	Лист	1			
Част	Електро	Вс.лист	11			
Мащаб	М -	Дата:2012				
Проектант	инж. П. Ников					
Управител	Ат. Иванов					