



ЛЕГЕНДА :

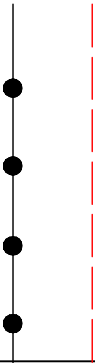

ограничителни линии на застрояване
граница на територията

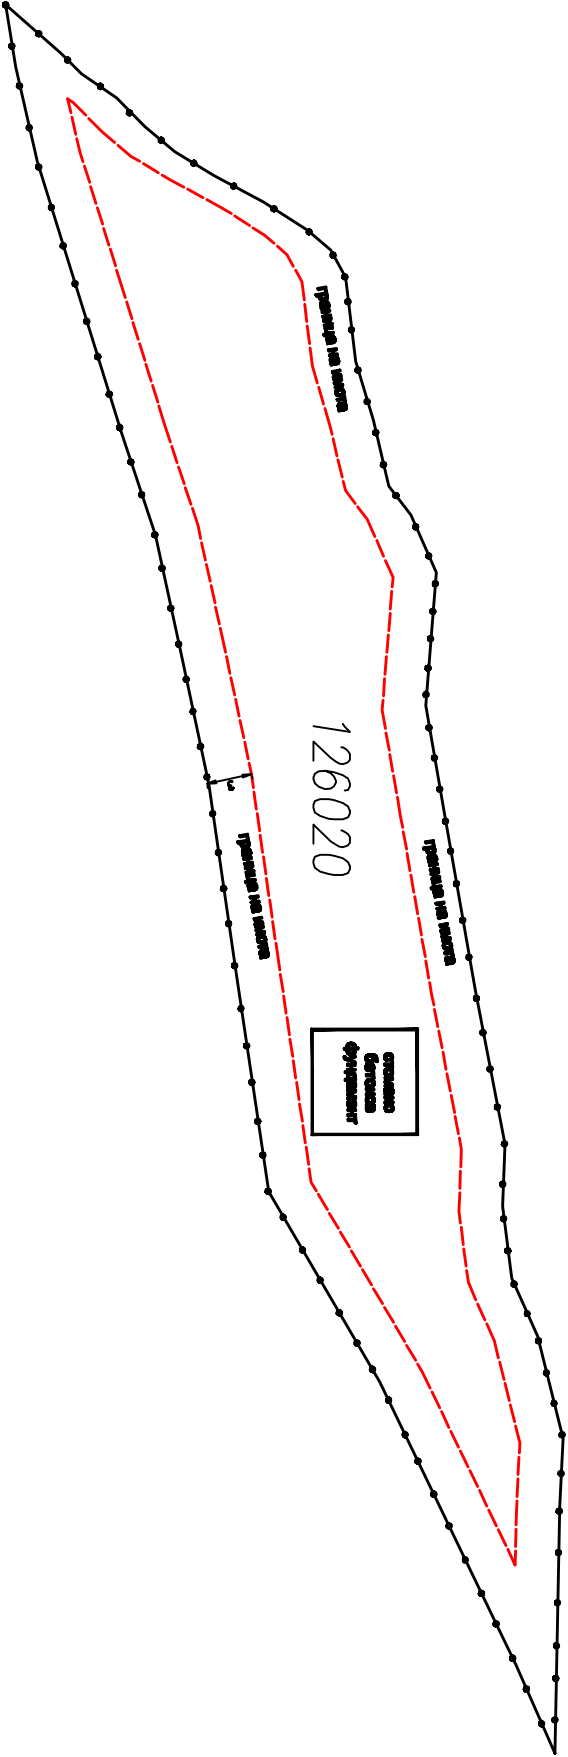

ВЪЗЛОЖИТЕЛ: "ОБЩИНА СЕВЛИЕВО"

Проектиране на отпорни и пилони в водоемни експлоатационни зони

ОБЕКТ:Противопожарна кула, с.Крушево, общ.Севлиево,
поземлен лист 126020

Чертеж: План - ситуаци		Съгласували :			
Фаз	Технически проект	Лист	1		
Част	Архитектура	Вс.лист	1		
Мащаб	M 1:1000	Дата:2012			
Проектант	зрх.Р. Силеинов				
Управител	Ат. Иванов				