

ОБЩИНА СЕВЛИЕВО п.к.5400 – Севлиево
Регистрационен индекс и дата
РД-01-02.39/15.02.16г

ОБЩИНСКИ СЪВЕТ СЕВЛИЕВО
Регистрационен индекс и дата
РД-01-02.39-(1)/15.02.16г

**ОБЩИНСКИ СЪВЕТ
СЕВЛИЕВО**

ПРЕДЛОЖЕНИЕ

от д-р Иван Тодоров Иванов – Кмет на Община Севлиево

Относно: Разрешаване изработването на план за застрояване
за ПИ 65927.116.121 в землището на гр. Севлиево
за разширяване на производствена площадка в ПИ 65927.116.120

УВАЖАЕМИ ОБЩИНСКИ СЪВЕТНИЦИ,

Със свое решение № 45 от 22.12.2015г. Общинският съвет – Севлиево е дал съгласие за преместване на общински полски път, представляващ ПИ 65927.117.67 в землището на гр. Севлиево, и е разрешил изработването на план за застрояване за промяна предназначението на земеделска земя в ПИ 65927.117.42 в землището на гр. Севлиево във връзка с разширяване на съществуваща площадка за производствени и складови дейности в ПИ 65927.116.120, собственост на Христо Руменов Иванов.


В Община Севлиево е постъпило заявление с вх. № ДД-4-Б-03.69 от 08.02.2016г. от Христо Руменов Иванов с искане за допълване на горното решение и за разрешаване изработването на подробен устройствен план за промяна предназначението на земеделската земя и в ПИ 65927.116.121 в землището на гр. Севлиево във връзка с разширяване на утвърдената площадка за производствени и складови дейности в ПИ 65927.116.120, като разширената площадка се отреди освен за производствени и складови и за търговски дейности.

ПИ 65927.116.120 в землището на гр. Севлиево представлява земеделска земя с променено предназначение за изграждане на производствен и складов обект. Намерението на собственика е да промени предназначението на земята както в ПИ 65927.117.42, така и в ПИ 65927.116.120 и да разшири утвърдената производствена площадка в ПИ 65927.116.120, като същата получи отреждане за производствени, складови и търговски дейности.


Предвид гореизложеното предлагам на Общинския съвет гр. Севлиево да вземе следното

РЕШЕНИЕ:

На основание чл. 21, ал.1, т. 11 от Закона за местното самоуправление и местната администрация и чл. 124а, ал. 1 от Закона за устройство на територията, във връзка с чл.28, ал. 1 и ал. 2 от Правилника за прилагане на закона за опазване на земеделските земи и Общинският съвет – Севлиево **РАЗРЕШАВА** изработването на подробен устройствен план – план за застрояване за промяна предназначението на земеделска земя в ПИ 65927.116.121 в землището на гр. Севлиево, като същият се присъедини заедно с ПИ 65927.117.67 към съществуваща площадка за производствени и складови дейности в ПИ 65927.116.120 и така разширената площадка се отреди за производствени, складови и търговски дейности.

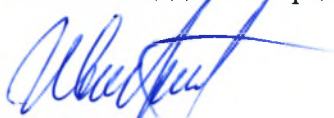
Д-Р ИВАН ИВАНОВ
Кмет на Община Севлиево

ПУП - ПЗ за промяна предназначението на земеделска земя
в ПИ 65927.117.42 местност КАША и ПИ 65927.116.121 местност ЧАКАЛА
в землище на гр. Севлиево
М 1: 1000

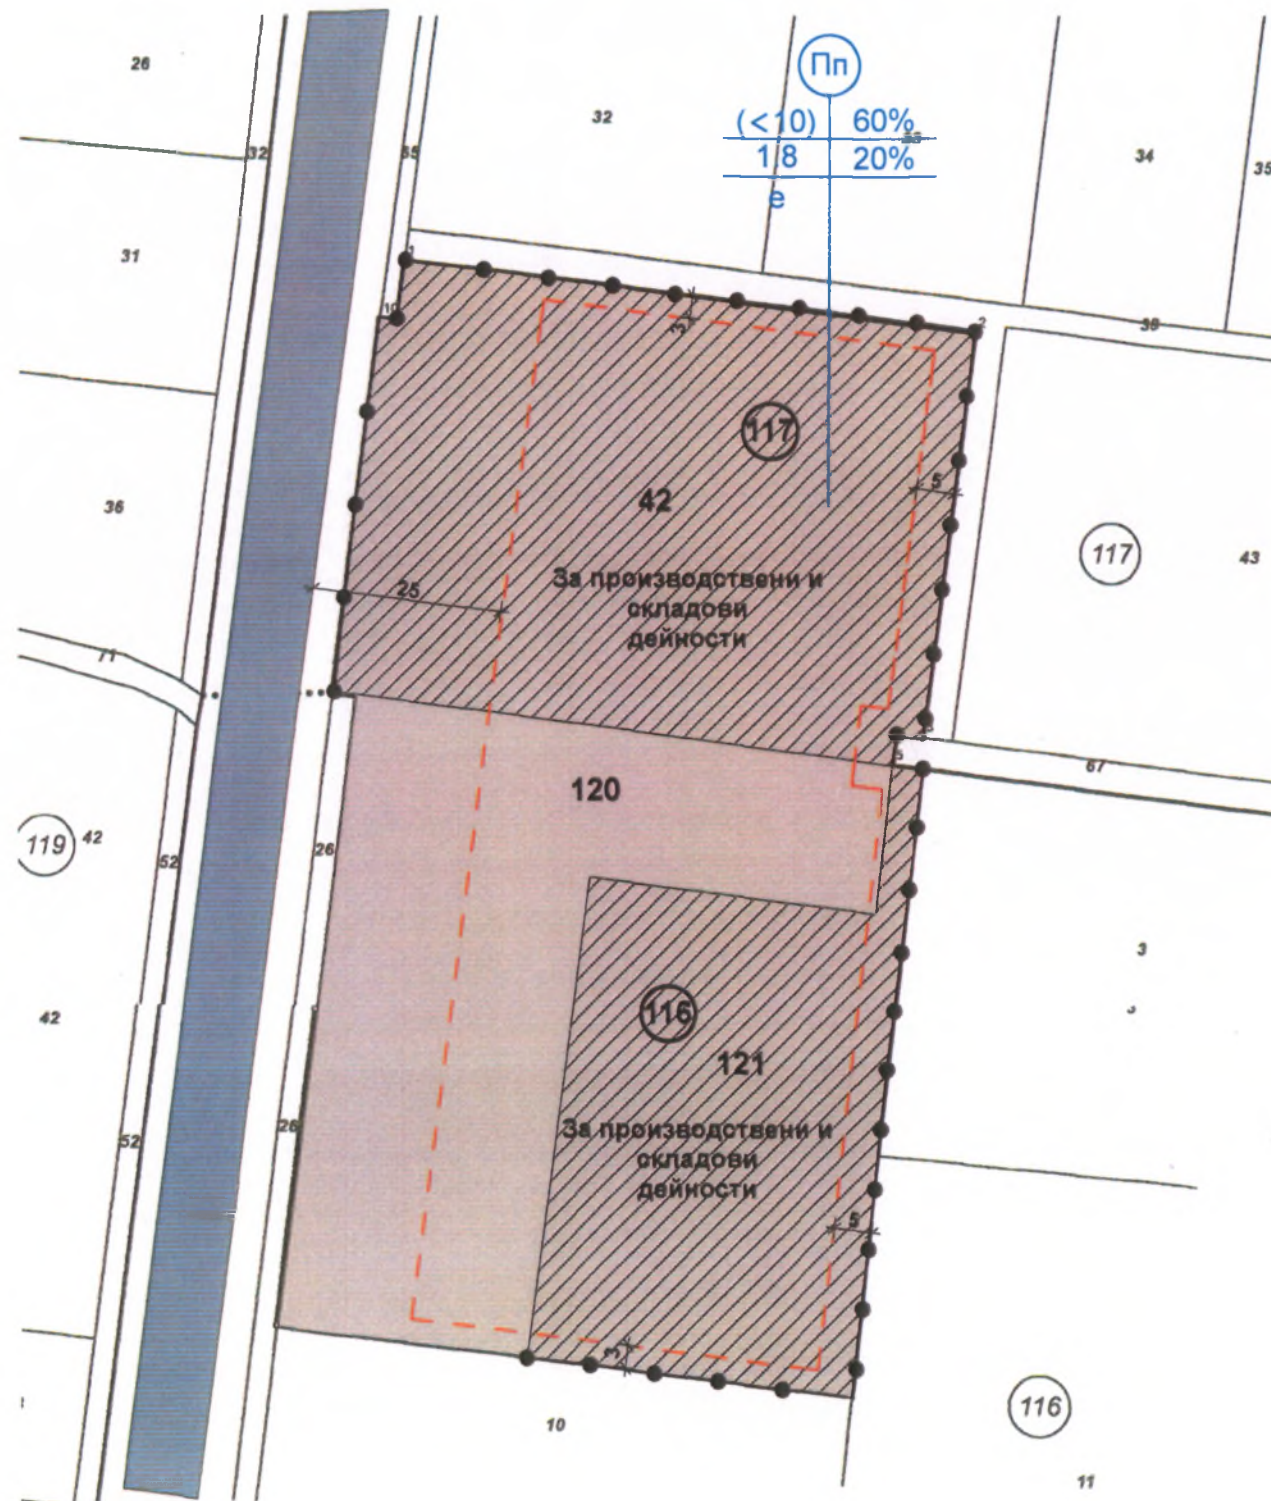

Легенда

- Граница на промяна на режима на устройство и застрояване
- Ограничителна линия на застрояване
- Предимно производствена зона
- Поземлен имот за промяна предназначението за производствени и складови дейности
- Улица

съгласувал	име, фамилия	подпис	дата	фаза	част	машаб
				пуп-пз	Арх	М 1:1000
				лист 1	Вс. листа	1
архитект	Светлана Руда			арх. Светлана Руда гр.Севлиево		