


ДО

ОБЩИНСКИ СЪВЕТ
СЕВЛИЕВО

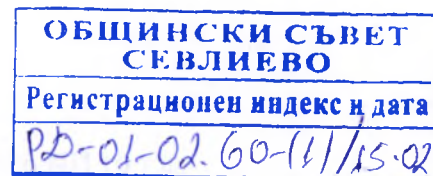

2016г

1.19.

ПРЕДЛОЖЕНИЕ

от д-р Иван Тодоров Иванов – Кмет на Община Севлиево

Относно: Даване на съгласие за корекция на общински полски пътища
в масив 79 в землището на гр. Севлиево

УВАЖАЕМИ ОБЩИНСКИ СЪВЕТНИЦИ,

В Община Севлиево е постъпило заявление с вх. № ДД-2-Г-11.67 от 12.02.2016г. от „Паралел” ЕАД с искане за извършване на промяна на местоположението на общински полски пътища, намиращи се в масив 79 в землището на гр. Севлиево.

Към настоящия момент „Паралел” ЕАД е собственик на следните поземлени имоти в землището на гр. Севлиево – ПИ 65927.518.3, който е с променено предназначение за производствени и складови дейности, ПИ 65927.79.18 – пасище и ПИ 65927.130.260 - нива. Намерението на „Паралел” ЕАД е да присъедини ПИ 65927.79.18 към съществуващата в ПИ 65927.518.3 производствена площадка.

Във връзка с това отпада необходимостта от общински полски път ПИ 65927.79.91 с площ 332 кв.м и необходимостта от част от общински полски път ПИ 65927.79.17 с площ 139 кв. м. Общата площ на ненужните пътища е 471 кв.м.


„Паралел” ЕАД предлага за сметка на част с площ 364 кв. м от собствения му ПИ 65927.130.260 и на част с площ 107 кв.м от собствения му ПИ 65927.79.18 да се образува нов полски път, който да свърже полски път ПИ 65927.79.10 с общински полски път ПИ 65927.79.17, а останалата част от горепосочените 471 кв.м земя на „Паралел” ЕАД да се присъединят към ПИ 65927.130.276, представляващ нива на Община Севлиево.

Предвид гореизложеното предлагам на Общинския съвет гр. Севлиево да вземе следното

РЕШЕНИЕ:

На основание чл. 21, ал.1, т. 8 от Закона за местното самоуправление и местната администрация Общинският съвет – Севлиево:

- 1. ДАВА СЪГЛАСИЕ** от кадастралната карта на землището на гр. Севлиево да отпадат проектни полски пътища с **обща площ 471 кв.м**, както следва:
 - общински полски път ПИ 65927.79.91 с площ 332 кв. м;
 - част от общински полски път ПИ 65927.79.17 с площ 139 кв. м.
- 2. ДАВА СЪГЛАСИЕ** в землището на гр. Севлиево да бъдат създадени следните имоти с **обща площ 471 кв.м**:
 - поземлен имот с площ 107 кв.м и проектен начин на трайно ползване „полски път”, който да свърже полски път ПИ 65927.79.10 с общински полски път ПИ 65927.79.17;
 - поземлен имот с площ 364 кв. м и проектен начин на трайно ползване „нива”, който да се присъедини към ПИ 65927.130.276, представляващ нива на Община Севлиево.
- 3. ДАВА СЪГЛАСИЕ** Община Севлиево да придобие безвъзмездно следните имоти, собственост на „Паралел” ЕАД, с **обща площ 471 кв.м**:

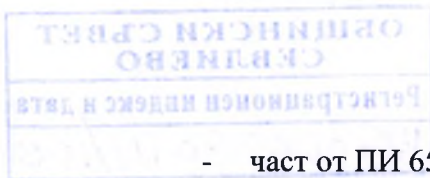

- част от ПИ 65927.79.18 с площ 107 кв.м;
- част от ПИ 65927.130.260 с площ 364 кв. м.

4. УПЪЛНОМОЩАВА Кмета на Община Севлиево да извърши предвидените в закона процедури във връзка с безвъзмездно придобиване от Община Севлиево на поземлените имоти по т. 3


Д-Р ИВАН ИВАНОВ
Кмет на Община Севлиево



ПРЕДЛОЖЕНИЕ ЗА ЗАМЯНА НА ЗЕМЕДЕЛСКА ЗЕМЯ в масиви 79 и 130 от КК на землището на гр.Севлиево

Координатна система 1970г.

ЕКАТТЕ 65927 з-ще гр.Севлиево,общ.Севлиево

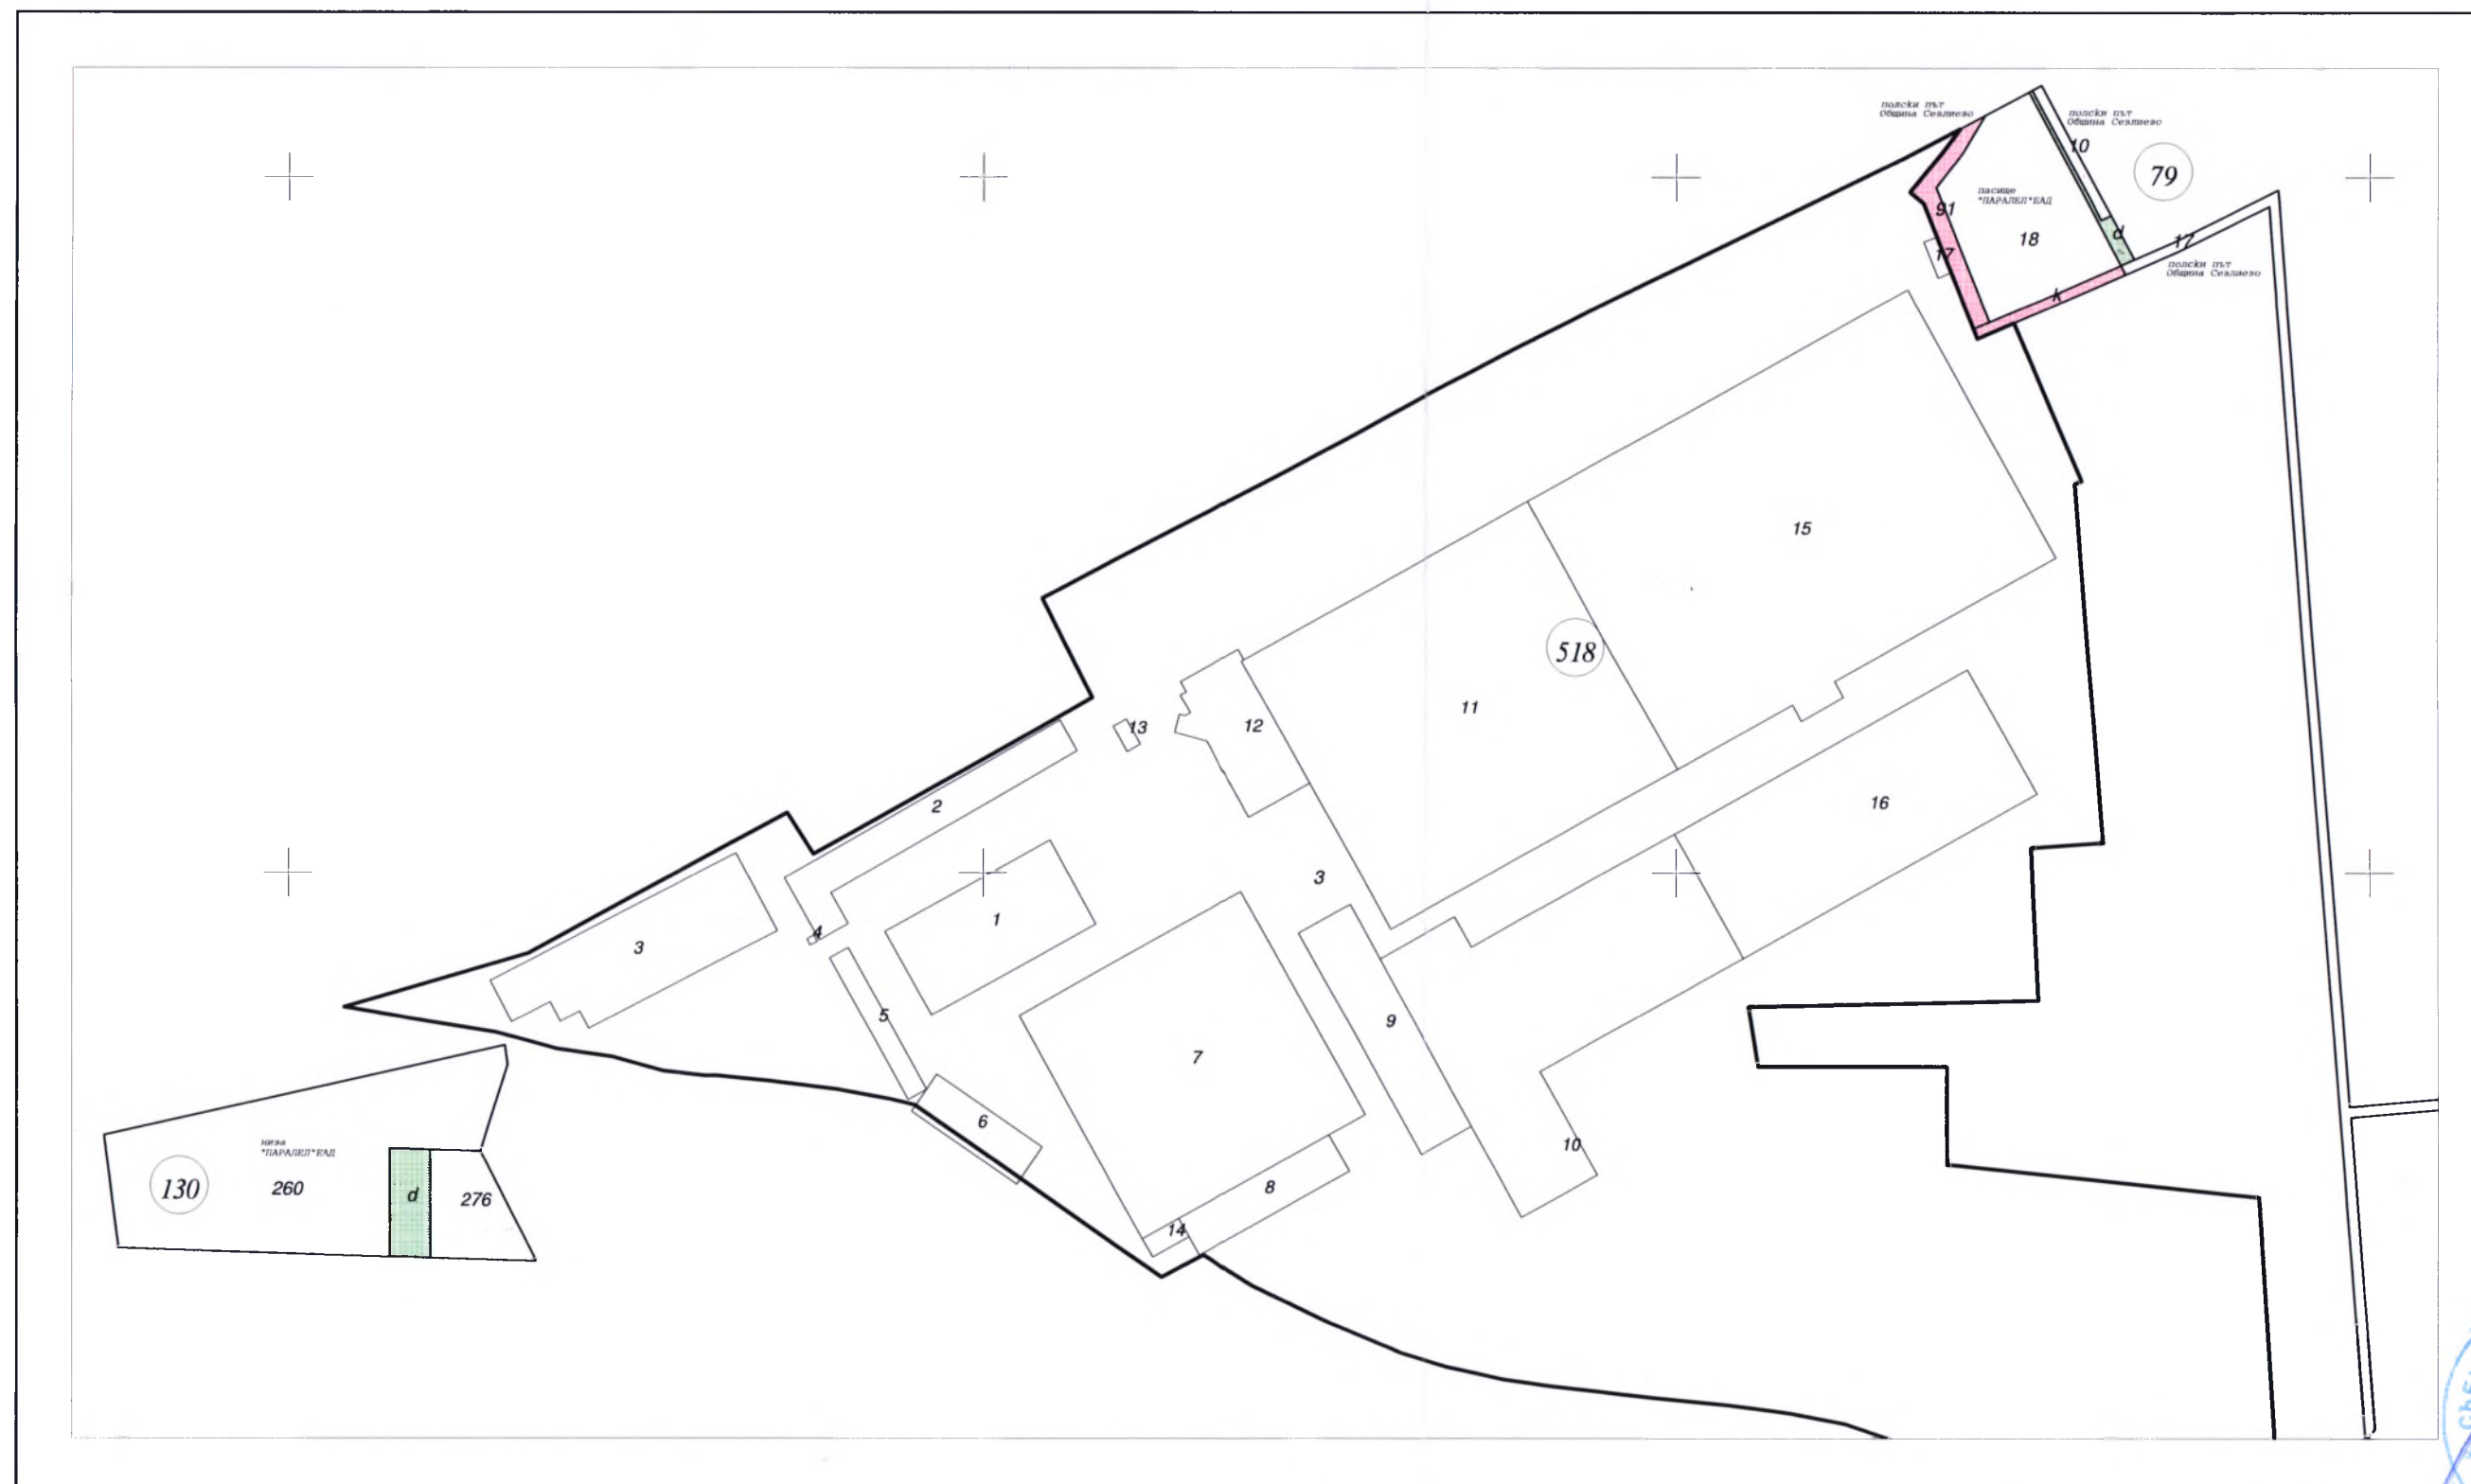

1:2000
1 см = 20 м

Изпълнител: СД "ГЕОИД-93" гр.Габрово
Правоспособно лице:
рег.№597/11.07.2001г. /инж.Св.Бояджиев/

