

ДО

ОБЩИНСКИ СЪВЕТ

СЕВЛИЕВО

ОБЩИНА СЕВЛИЕВО	
п.к.5400 - Севлиево	
Регистрационен индекс и дата	
РД-01-02.151	21.06.2016г

ОБЩИНСКИ СЪВЕТ	
СЕВЛИЕВО	
Регистрационен индекс и дата	
РД-01-02.151-11	21.06.2016г

ПРЕДЛОЖЕНИЕ

от д-р Иван Тодоров Иванов – Кмет на Община Севлиево

Относно: Предложение за отстраняване на контактна зона при изработване на кадастрална карта и кадастрални регистри за поземлен имот ПИ 69451.588.2 в землището на с. Столът

УВАЖАЕМИ ОБЩИНСКИ СЪВЕТНИЦИ,

С Протоколно решение № 57 от 10.06.2016г. на комисията назначена със Заповед № РД-14-4 от 15.01.2016г. на Изпълнителния директор на Агенцията по Геодезия, картография и кадастър, гр.София е приета контактната зона за поземлен имот ПИ 69451.588.2 в землището на с. Столът. Контактна зона е получена при съвместяване на данни от картата на възстановената собственост /КВС/ и изработената кадастрална карта и кадастрални регистри за поземлен имот ПИ 69451.588.2.

За имот ПИ 69451.588.2 в з-ще с. Столът са извършени преки геодезически измервания, като територията на застъпване засяга имоти от КВС – ПИ 69451.390.13 – широколистна гора – държавен горски фонд и ПИ 69451.0.220 – населено място, урбанизирана територия с площ на корекцията 1142 кв. м.

За отстраняване на несъответствията в границите на поземлените имоти е необходимо да се променят границите на имотите от КВС в съответствие с данните получени при изработване на кадастралната карта и регистри за ПИ 69451.588.2 в землището на с. Столът.

За отстраняване на контактната зона и застъпването с урбанизираната територия на населеното място е необходимо съгласие на Общинския съвет Севлиево.

Предвид гореизложеното предлагам на Общинския съвет - Севлиево да вземе следното

РЕШЕНИЕ:

На основание чл. 21, ал.1, т. 8 от Закона за местното самоуправление и местната администрация, чл. 8, ал. 1 от ЗОС и във връзка с §1, т. 9 от Допълнителните разпоредби на Закона за кадастъра и имотния регистър /ЗКИР/ и чл. 47 от Наредба № 3 от 28.04.2005г. за съдържанието, създаването и поддържането на кадастралните карта и кадастрални регистри, Общинският съвет – Севлиево:

ДАВА СЪГЛАСИЕ да се промени границата на урбанизираната територия на населеното място, представляващо ПИ 69451.0.220 по картата на възстановената собственост /КВС/ с площ на корекцията 1142 кв.м в съответствие с данните получени при изработване на кадастрална карта и кадастрални регистри на ПИ 69451.588.2 в землището на с. Столът.

Приложение – Предложение за отстраняване на контактна зона за ПИ 69451.588.2 в з-ще с. Столът.


Д-Р ИВАН ИВАНОВ
Кмет на община Севлиево



ПРЕДЛОЖЕНИЕ ЗА ОТСТРАНЯВАНЕ НА КОНТАКТНАТА ЗОНА на ПИ 69451.588.2 - с. Столът

Координатна система 2005г.

ЕКАТТЕ: 69451 - 3-ше с. Столът, общ. Севлиево, обл. Габрово

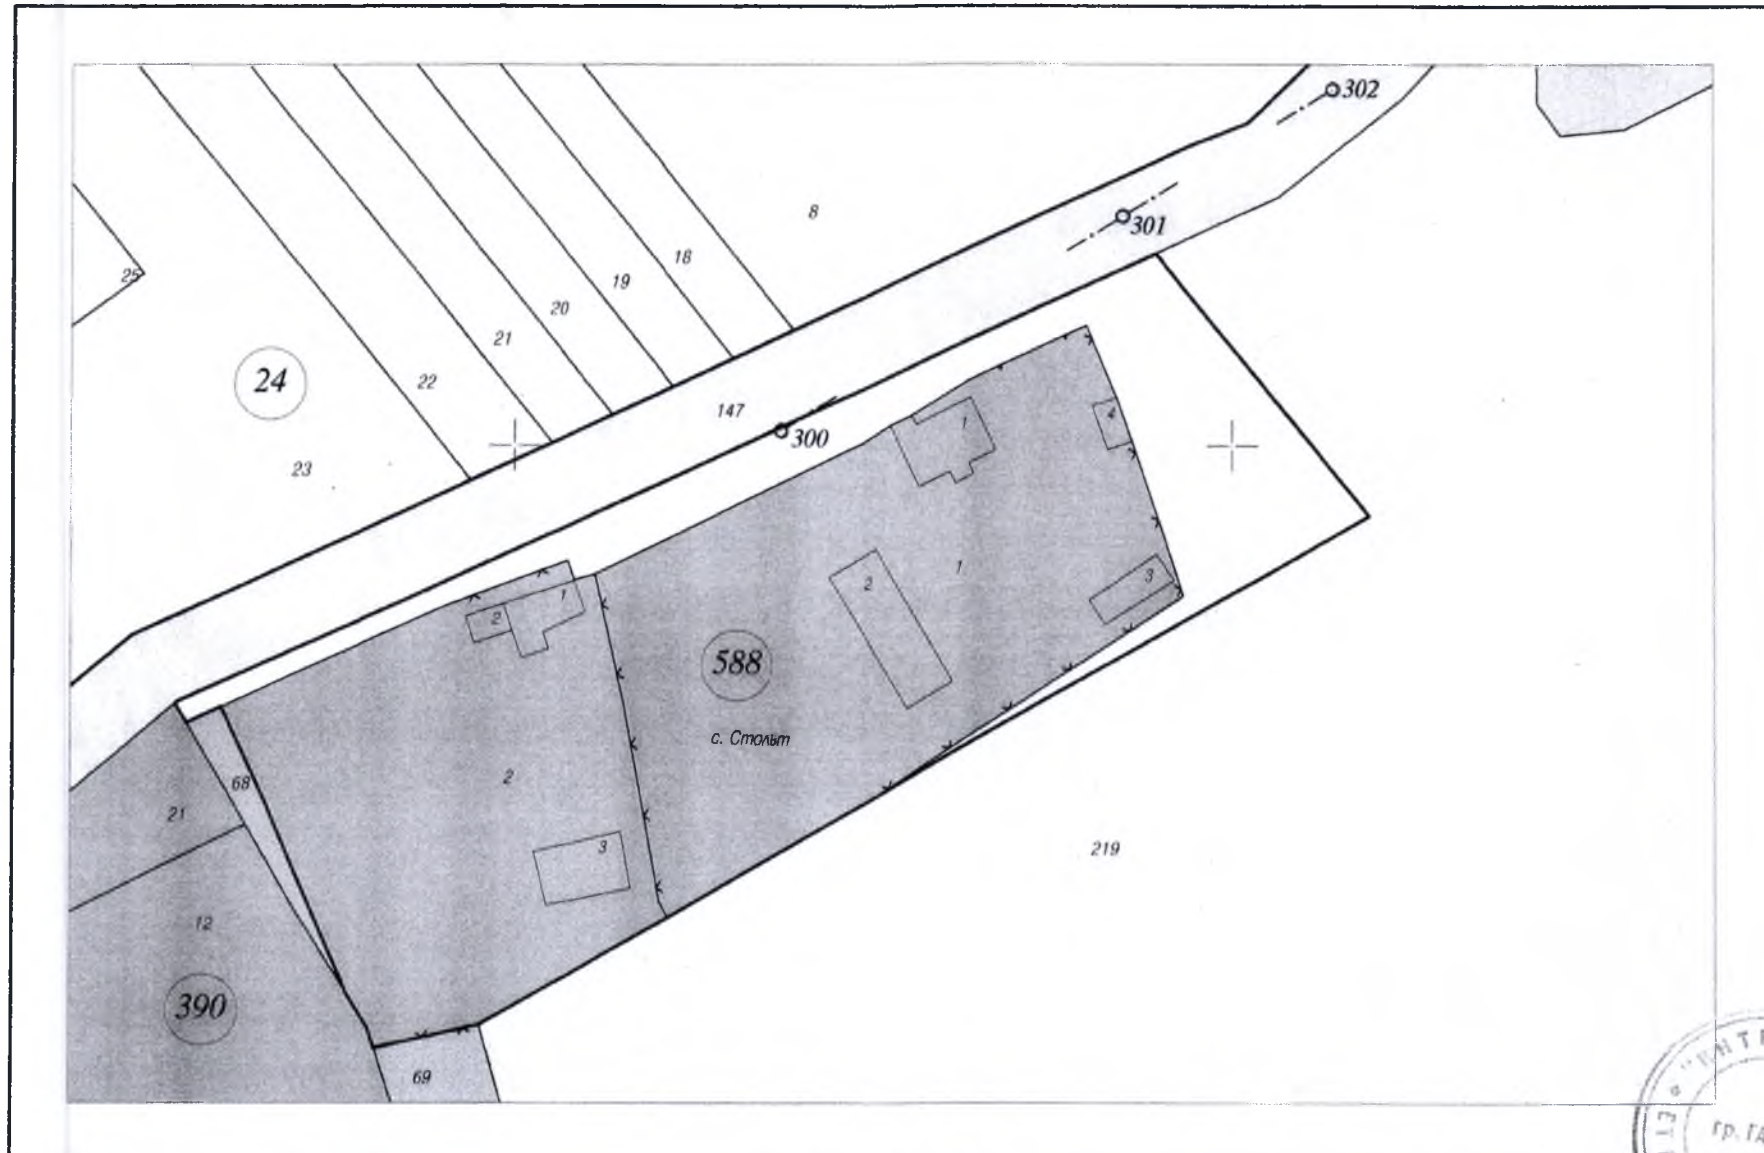

Юни, 2016г.

М 1 : 1 000

Изпълнител: ЕТ "ИНТЕРФЕЙС" - П. Казанлъклиев