



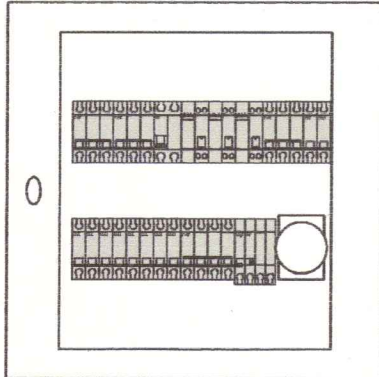

Метално табло, стенен монтаж, с размери - височина 500мм, ширина 500мм и дълбочина 250мм

Електромерно табло, монтирано на границата на имота

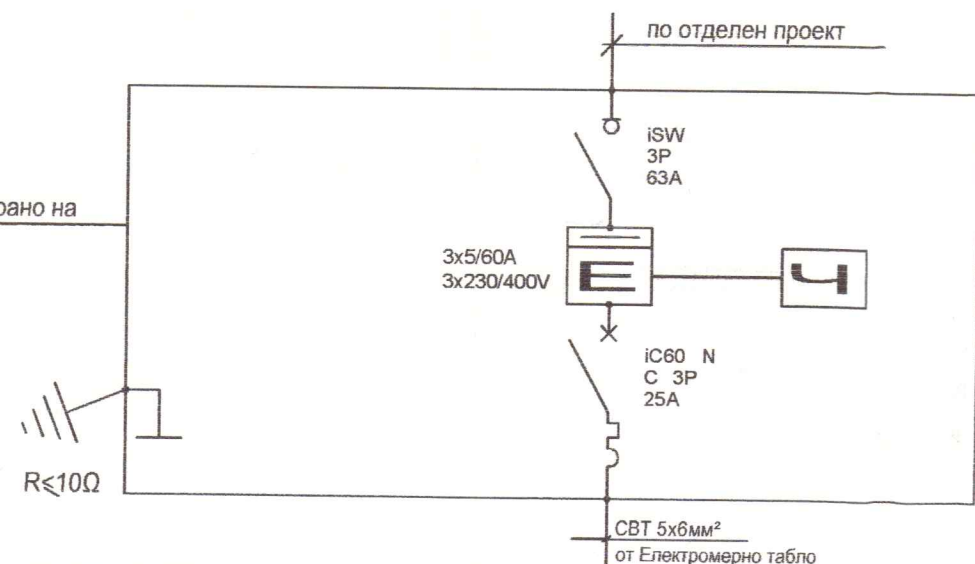


ОБЩИНА - СЕВЛИЕВО
ГЛАВЕН АРХИТЕКТ
ОДОБРЯВАМ
Подпис: Валентина Ангелова
Севлиево 03.05.2015 г.

Регистров номер № 10582
Валентина Ангелова
Севлиево


ЛЕГЕНДА

- iC60N C, 1P 16A - Автоматичен прекъсвач iC60N, 10kA крива C, 1P, 16A, еднополюсен на Шнайдер Електрик
- iID AC, 2P 25A 30mA - Мощностен разединител iID, клас AC 2P, 25A с чувствителност 30mA на Шнайдер Електрик
- DPN Vigi AC, 1P+N C 16A 30mA - Автоматичен прекъсвач с вградена дефектнотокова защита DPN Vigi, клас AC, двуполусен крива C, 16A с чувствителност 30mA на Шнайдер Електрик
- iSW 3P 63A - Мощностен разединител iSW, триполюсен, 63A на Шнайдер Електрик
- Vigi C60 AC 4P до 63A 30mA - Модул дефектнотокова защита Vigi за прекъсвач C60, клас AC, четириполюсен до 63A с чувствителност 30mA на Шнайдер Електрик

ОЦЕНКА НА СЪОТВЕТНОСТНОСТ
Кимтекст 0001
Лиценз № ЛР 66311/08.03.2004 г.
Съответства по част
Подпис: Валентина Ангелова
Управител

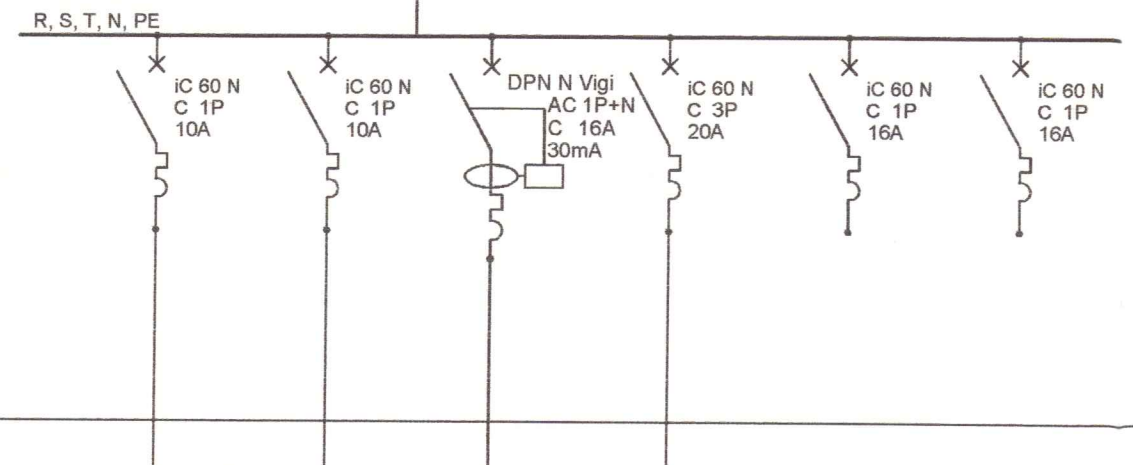

Токов кръг №	1	2	3	4	5	6
Фаза	R	S	T	R,S,T	R	S
Вид консуматор	Евакуационно осветление	Дежурно осветление	Дежурни контакти	Контролно табло	Резерва	Резерва
Мощност, kW	0,008	0,141	0,750	6,000		
Номинален ток, A	0,04	0,64	3,41	10,14		
Ном.ток на автомата, A	10	10	16	20	16	16
Пров.тип./сечение, мм2	CBT 3x1	CBT 3x1,5	CBT 3x2,5	CBT 5x4		
Общо за таблото	Pm= 16,76 kW	Im= 28,33 A	Ke=0,8	Pp= 13,41 kW	Ip= 22,66 A	

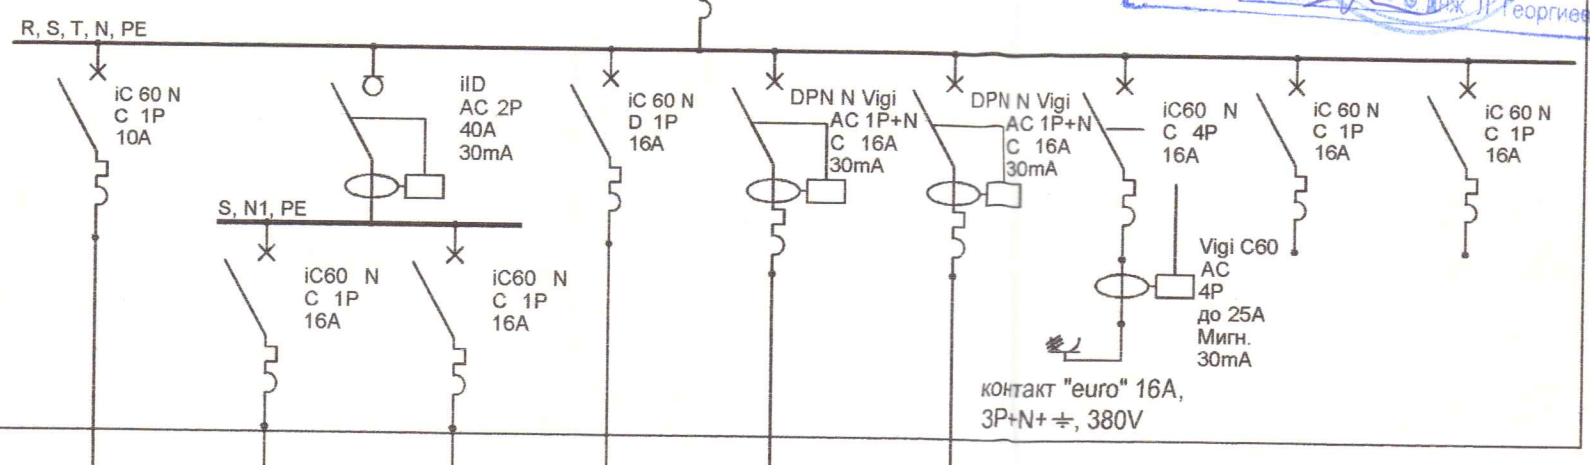

7	8	9	10	11	12	13	14	15
R	S	S	T	R	S	R,S,T	T	R
Осветление	Контакти	Контакти	Помпа	Бойлер	Климатик	Контакт "euro", монтиран в таблото за сито	Резерва	Резерва
0,262	0,750	1,000	0,900	2,000	2,000	2,950		
1,19	3,41	4,55	4,09	9,09	9,09	4,49		
10	16	16	16	16	16	16	16	16
CBT 3x1,5	CBT 3x2,5	CBT 3x2,5	CBT 3x2,5	CBT 3x4	CBT 3x4			

Дружество ЕКОРП Биокомп

ПРОЕКТАНТ И ИЗПЪЛНИТЕЛ: ДЗЗД ЕКОРП Биокомп

УПРАВЛЯВАЩ: г-н Братан Братанов

АДРЕС: Бургас, София 1818, ул. "Трун пъл", б.к. 01 А, тел. +359 (0) 2 957 14 02, факс +359 (0) 2 957 14 02, e-mail: ecorp@ecorp.com

ВЪЗЛОЖИТЕЛ: ОБЩИНА СЕВЛИЕВО

ИНВЕСТИТОР: МОСВ ЧРЕЗ ОПЕРАТИВНА ПРОГРАМА "ОКОЛНА СРЕДА 2007-2013"

БЕНЕФИЦИЕНТ: ГЛАВНА ДИРЕКЦИЯ "ОПЕРАТИВНА ПРОГРАМА ОКОЛНА СРЕДА" В МИНИСТЕРСТВО НА ОКОЛНАТА СРЕДА И ВОДИТЕ (МОСВ)

ДОГОВОР № Д-33-10/30.04.2014 Г. С ПРЕДМЕТ "ПРИЛАГАНЕ НА ДЕЦЕНТРАЛИЗИРАН МОДЕЛ ЗА УПРАВЛЕНИЕ НА БИО-ОТПАДЪЦИТЕ В ЕДИН ОТ РЕГИОНИТЕ ЗА УПРАВЛЕНИЕ НА ОТПАДЪЦИ В БЪЛГАРИЯ, ВКЛ. ИЗГРАЖДАНЕ НА НЕОБХОДИМАТА ТЕХНИЧЕСКА ИНФРАСТРУКТУРА - СИСТЕМА ЗА РАЗДЕЛНО СЪБИРАНЕ И СЪОРЪЖЕНИЕ ЗА РЕЦИКЛИРАНЕ НА СЪБРАНИТЕ БИО-ОТПАДЪЦИ", ФИНАНСИРАН В РАМКИТЕ НА ПРОЕКТ № TA-2012-KROS-PP-85

ОБЕКТ: Изграждане на съоръжение за компостиране на биоотпадъци и прилагане на модел за разделно събиране в община Севлиево

ФАЗА: РАБОТЕН ПРОЕКТ

СЪГЛАСУВАЛИ ИНСТАНЦИИ:

Проектант част Технологии:	инж. Вели Давидова	Проектант част Технологии:	инж. Вели Давидова
Проектант част Архитектура:	арх. Лилия И. Тончева	Проектант част Архитектура:	арх. Лилия И. Тончева
Проектант част Архитектура:	арх. Дилана Чилимчирова	Проектант част Архитектура:	арх. Дилана Чилимчирова
Проектант част Конструкции:	инж. Аделина Н. Младенова	Проектант част Конструкции:	инж. Аделина Н. Младенова
Проектант част Пътна:	инж. Фредерика Н. Жадлова	Проектант част Пътна:	инж. Фредерика Н. Жадлова
Проектант част Вертикална планировка:	инж. Румена Панова	Проектант част Вертикална планировка:	инж. Румена Панова
Проектант част Вертикална планировка:	инж. Стоян Стоянов	Проектант част Вертикална планировка:	инж. Стоян Стоянов
Проектант част Вил:	инж. Ваня Стоянова	Проектант част Вил:	инж. Ваня Стоянова
Проектант част Електро:	инж. Мирослава Ангелова	Проектант част Електро:	инж. Мирослава Ангелова
Проектант част Пиб:	ланд. арх. Десислава Данчева	Проектант част Пиб:	ланд. арх. Десислава Данчева
Проектант част ПУОС:	инж. Андрей Андреев	Проектант част ПУОС:	инж. Андрей Андреев
Проектант част ПБЗ:	инж. Александър Бенов	Проектант част ПБЗ:	инж. Александър Бенов
Проектант част РПОИС:	инж. Александър Бенов	Проектант част РПОИС:	инж. Александър Бенов
Проектант част ПБ:	инж. Александър Бенов	Проектант част ПБ:	инж. Александър Бенов

Еднолинейна схема на ГРТ

Дата: 05.2015г.

Мащаб: М 1:

Чертеж № - ревизия №: 2/4-1