



ВЕРТИКАЛЕН РАЗРЕЗ

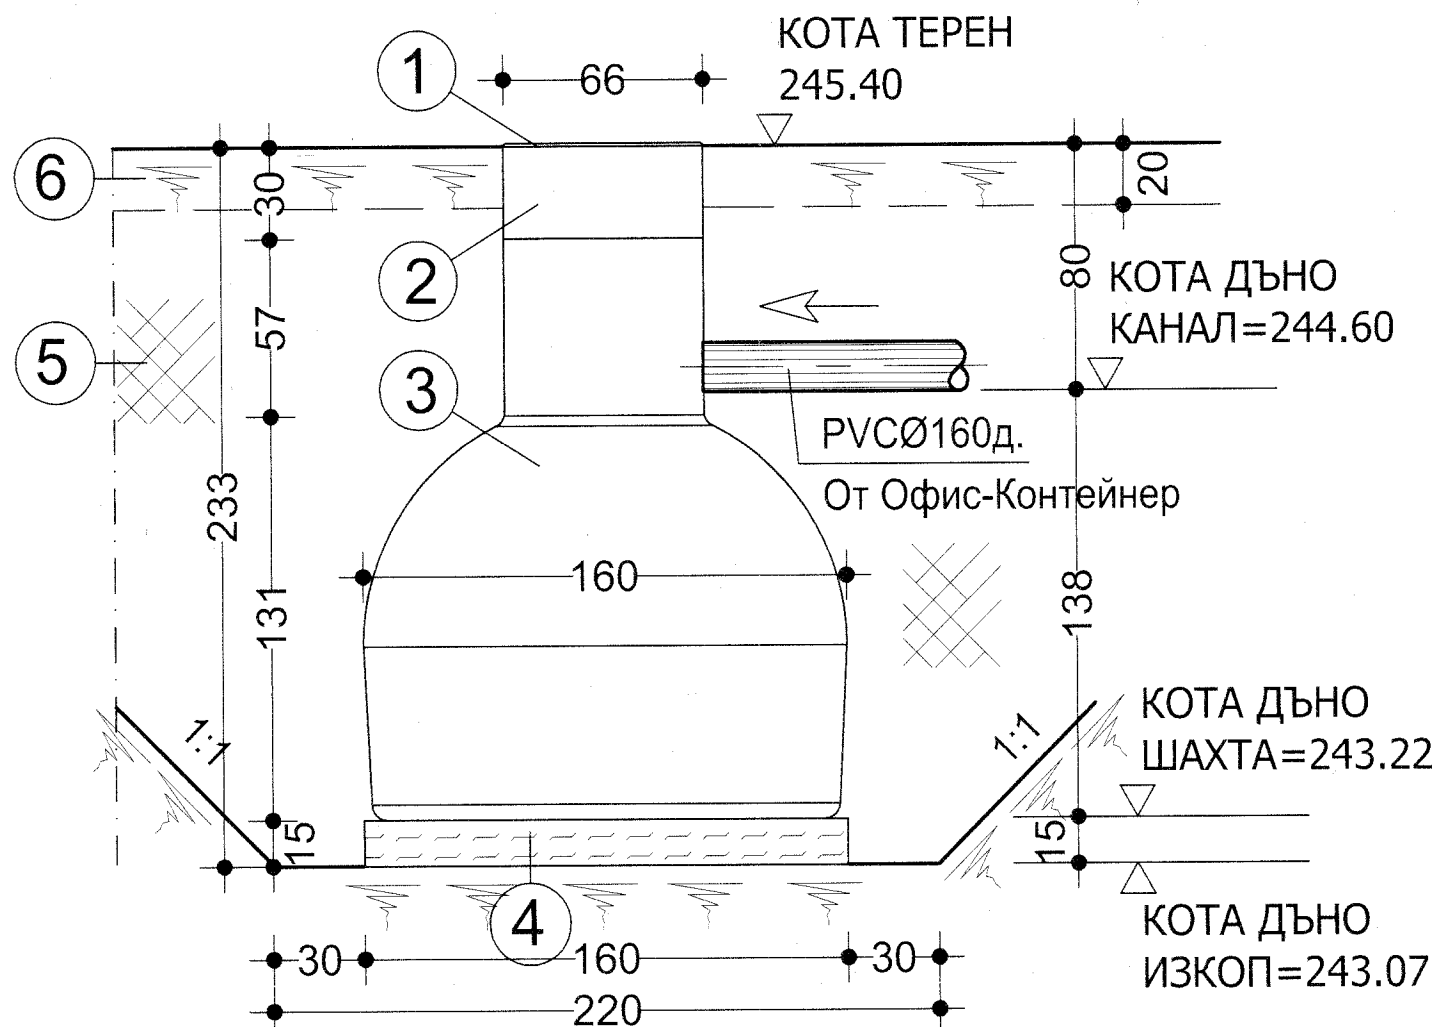

ХОРИЗОНТАЛЕН РАЗРЕЗ

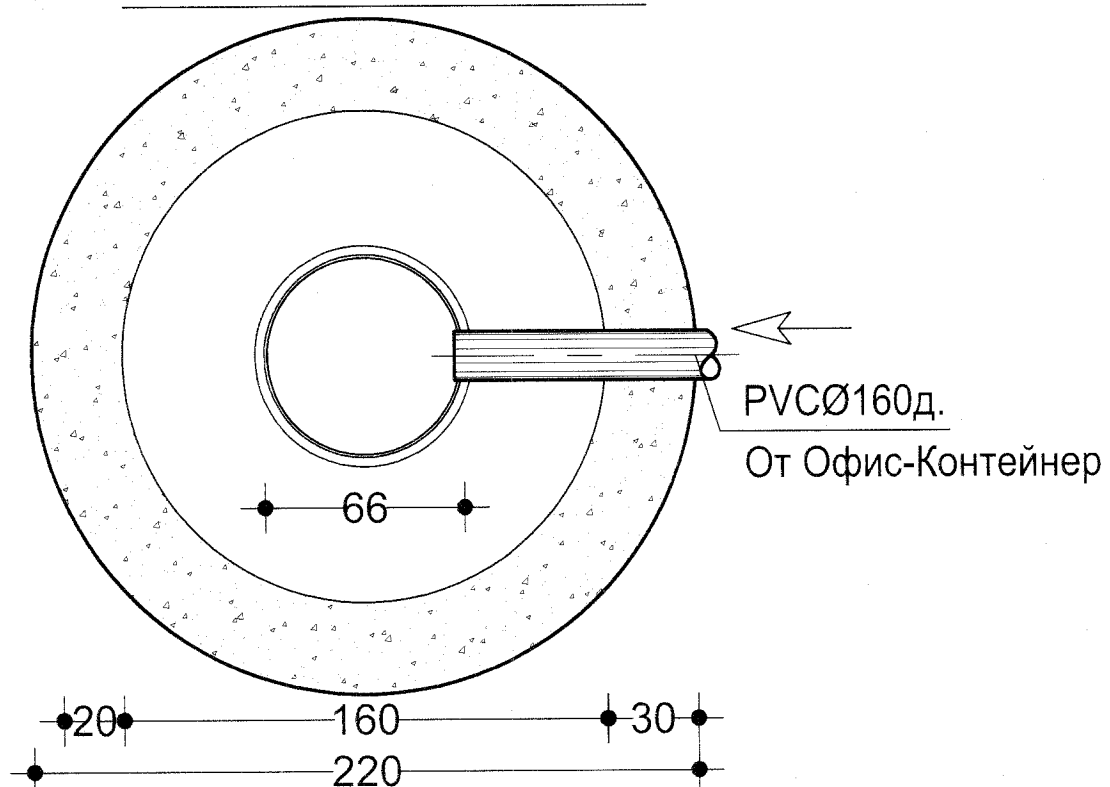

ОЗНАЧЕНИЯ

1. Капак.
2. РЕ надстройка - удължител на гърловината h=0,30м.
3. РЕ резервоар (Модел Т2).
4. Подложен бетон h=0,15м.
5. Насип с филц с размери 4/8 mm, на слоеве с височина от 30см.
6. Насип със земна маса (h=20см.).

ОБЩИНА - СЕВЛИЕВО
ГЛАВЕН АРХИТЕКТ
ОДОБРЯВАМ

Севлиево, 03.03.2015 г.

КАМАРА НА ИНТЕРЕСИТЕ В
ИНВЕСТИЦИОННО ПРОЕКТИРАНЕ

Регистрационен № 06288

инж. ВАНЯ
ЦОНЕВА СТОЯНОВА

ПЪЛНА ПРОЕКТАНТСКА ОТГОВОРНОСТ

Този проект е наша интелектуална собственост и не може да бъде разпространяван, нито предоставен на трети лица, без наше знание.

ДЗЗД ЕО РР БИОКОМП

управител: г-н Братан Братанов

адрес: България, София 1618, ул. "Проби път", бл. № 61 А.
тел.: +359 (0) 2 957 14 02, факс: +359 (0) 2 957 14 02, e-mail: bioecorpg@gmail.com

ВЪЗЛОЖИТЕЛ: ОБЩИНА СЕВЛИЕВО

ИНВЕСТИТОР: МОСВ ЧРЕЗ ОПЕРАТИВНА ПРОГРАМА „ОКОЛНА СРЕДА 2007-2013“

БЕНЕФИЦИЕНТ: ГЛАВНА ДИРЕКЦИЯ „ОПЕРАТИВНА ПРОГРАМА ОКОЛНА СРЕДА“ В МИНИСТЕРСТВО НА ОКОЛНАТА СРЕДА И ВОДИТЕ (МОСВ)

ДОГОВОР № Д-33-10/30.04.2014 Г. С ПРЕДМЕТ „ПРИЛАГАНЕ НА ДЕЦЕНТРАЛИЗИРАН МОДЕЛ ЗА УПРАВЛЕНИЕ НА БИО-ОТПАДЪЦИТЕ В ЕДИН ОТ РЕГИОНИТЕ ЗА УПРАВЛЕНИЕ НА ОТПАДЪЦИ В БЪЛГАРИЯ, ВКЛ. ИЗГРАЖДАНЕ НА НЕОБХОДИМАТА ТЕХНИЧЕСКА ИНФРАСТРУКТУРА - СИСТЕМА ЗА РАЗДЕЛНО СЪБИРАНЕ И СЪОРЪЖЕНИЕ ЗА РЕЦИКЛИРАНЕ НА СЪБРАНИТЕ БИО-ОТПАДЪЦИ“, ФИНАНСИРАН В РАМКИТЕ НА ПРОЕКТ № ТА-2012-KPOS-PP-85

ОБЕКТ: Изграждане на съоръжение за компостиране на биоотпадъци и прилагане на модел за разделно събиране в община Севлиево

ФАЗА: РАБОТЕН ПРОЕКТ

СЪГЛАСУВАЛИ ИНСТАНЦИИ:	Проектант част	инж. Вили Дашинова	Проектант
	Технология:		
	Проектант част	арх. Лилиана И. Тонева	
	Архитектура:		
	Проектант част	арх. Дилиана Чилинурова	
	Архитектура:		
	Проектант част	инж. Аделина С. Младенова	
	Конструкции:		
	Проектант част	инж. Фредерика Н. Жадалова	
	Пътна:		
	Проектант част	инж. Румяна Панова	
	Вертикална планировка:		
	Изготвил част	инж. Стоян Стоянов	
	Вертикална планировка:		
	Проектант част	инж. Вани Стоянова	
	Вик:		
	Проектант част	инж. Мирослава Ангелова	
	Електро:		
	Проектант част	ланд. арх. Десислава Данчева	
	Пиб:		
	Проектант част	инж. Андрей Андреев	
	ПУСО:		
	Проектант част	инж. Александър Бенев	
	ПБЗ:		
	Проектант част	инж. Александър Бенев	
	РПОИС:		
	Проектант част	инж. Александър Бенев	
	ПБ:		

Детайл - Изгребна яма

Дата: 05.2015г.

Масщаб: М 1:50

Чертеж № - ревизия №: 4/4 - 0