


План на площадката - Технологични зони

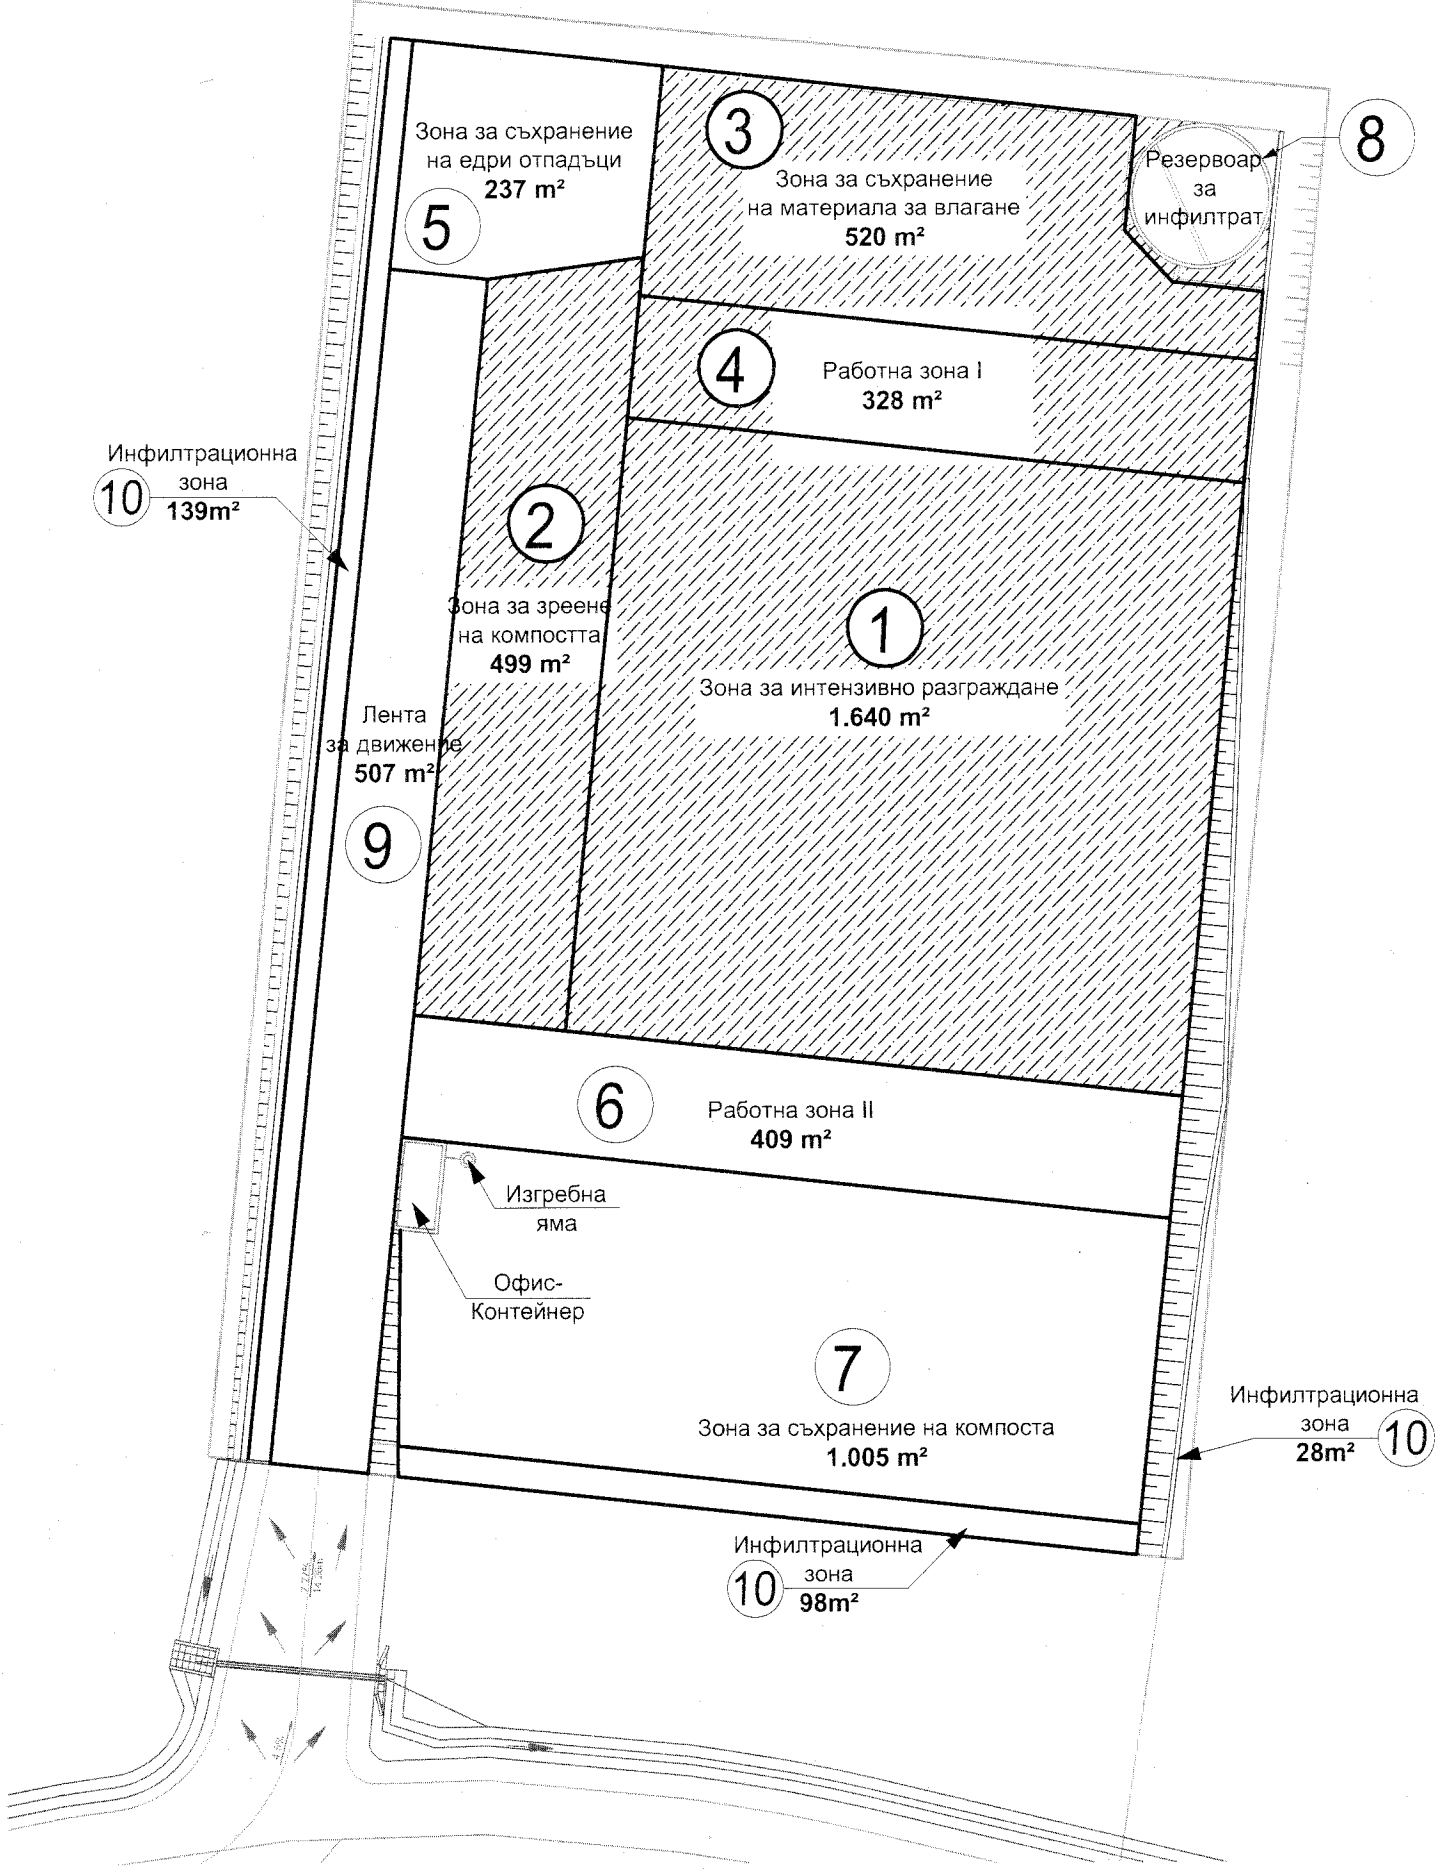

ЗАБЕЛЕЖКА

Приложената схема пояснява описанието в обяснителната записка към проекта

ОБЩИНА - СЕВЛИЕВО
ГЛАВЕН АРХИТЕКТ
ОДОБРЯВАМ
Севлиево 03.03.2015 г.

КАМПА НА ПРОЕКТИРАНЕТО В ИНВЕСТИЦИОННОТО ПРОЕКТИРАНЕ	
Регистрационен № 06288	
КМ П	инж. ВАНЯ ЦОНЕВА СТОЯНОВА
ПЪЛНА ПРОЕКТИРНА СПОСОБНОСТ	



ПРОЕКТАНТ И ИЗПЪЛНИТЕЛ:	ДЗЗД ЕС КРОС БИОКОМП
управител:	г-н Братан Братанов
адрес:	България, София 1618 ул. "Проки път", бл. № 61 А, тел.: +359 (0) 2 957 14 02, факс: +359 (0) 2 957 14 02, e-mail: ecrosbg@gmail.com
възложител:	ОБЩИНА СЕВЛИЕВО
инвеститор:	МОСВ ЧРЕЗ ОПЕРАТИВНА ПРОГРАМА „ОКОЛНА СРЕДА 2007-2013“
БЕНЕФИЦИЕНТ:	ГЛАВНА ДИРЕКЦИЯ „ОПЕРАТИВНА ПРОГРАМА ОКОЛНА СРЕДА“ В МИНИСТЕРСТВО НА ОКОЛНАТА СРЕДА И ВОДИТЕ (МОСВ)
ДОГОВОР № Д-33-10/30.04.2014 Г. С ПРЕДМЕТ „ПРИЛАГАНЕ НА ДЕЦЕНТРАЛИЗИРАН МОДЕЛ ЗА УПРАВЛЕНИЕ НА БИО-ОТПАДЪЦИТЕ В ЕДИН ОТ РЕГИОНИТЕ ЗА УПРАВЛЕНИЕ НА ОТПАДЪЦИ В БЪЛГАРИЯ, ВКЛ. ИЗГРАЖДАНЕ НА НЕОБХОДИМАТА ТЕХНИЧЕСКА ИНФРАСТРУКТУРА - СИСТЕМА ЗА РАЗДЕЛНО СЪБИРАНЕ И СЪОРЪЖЕНИЕ ЗА РЕЦИКЛИРАНЕ НА СЪБРАНИТЕ БИО-ОТПАДЪЦИ“, ФИНАНСИРАН В РАМКИТЕ НА ПРОЕКТ № ТА-2012-KPOS-PP-85	
ОБЕКТ:	Изграждане на съоръжение за компостиране на биоотпадъци и прилагане на модел за разделно събиране в община Севлиево
ФАЗА:	РАБОТЕН ПРОЕКТ

СЪГЛАСУВАЛИ ИНСТАНЦИИ:	Проектант част Технологии:	инж. Вили Дашинова	
	Проектант част Архитектура:	арх. Лилиана И. Тонева	
	Проектант част Архитектура:	арх. Дилана Чилингирова	
	Проектант част Конструкции:	инж. Аделина С. Младенова	
	Проектант част Пътна:	инж. Фредерика Н. Жадалова	
	Проектант част Вертикална планировка:	инж. Румяна Панова	
	Изготвил част Вертикална планировка:	инж. Стоян Стоянов	
	Проектант част ВК:	инж. Ваня Стоянова	
	Проектант част Електро:	инж. Мирослава Ангелова	
	Проектант част Пиб:	ланд. арх. Десислава Данчева	
	Проектант част ПУОО:	инж. Андрей Андреев	
	Проектант част ПБЗ:	инж. Александър Бенев	
	Проектант част РПОИС:	инж. Александър Бенев	
	Проектант част ПБ:	инж. Александър Бенев	