


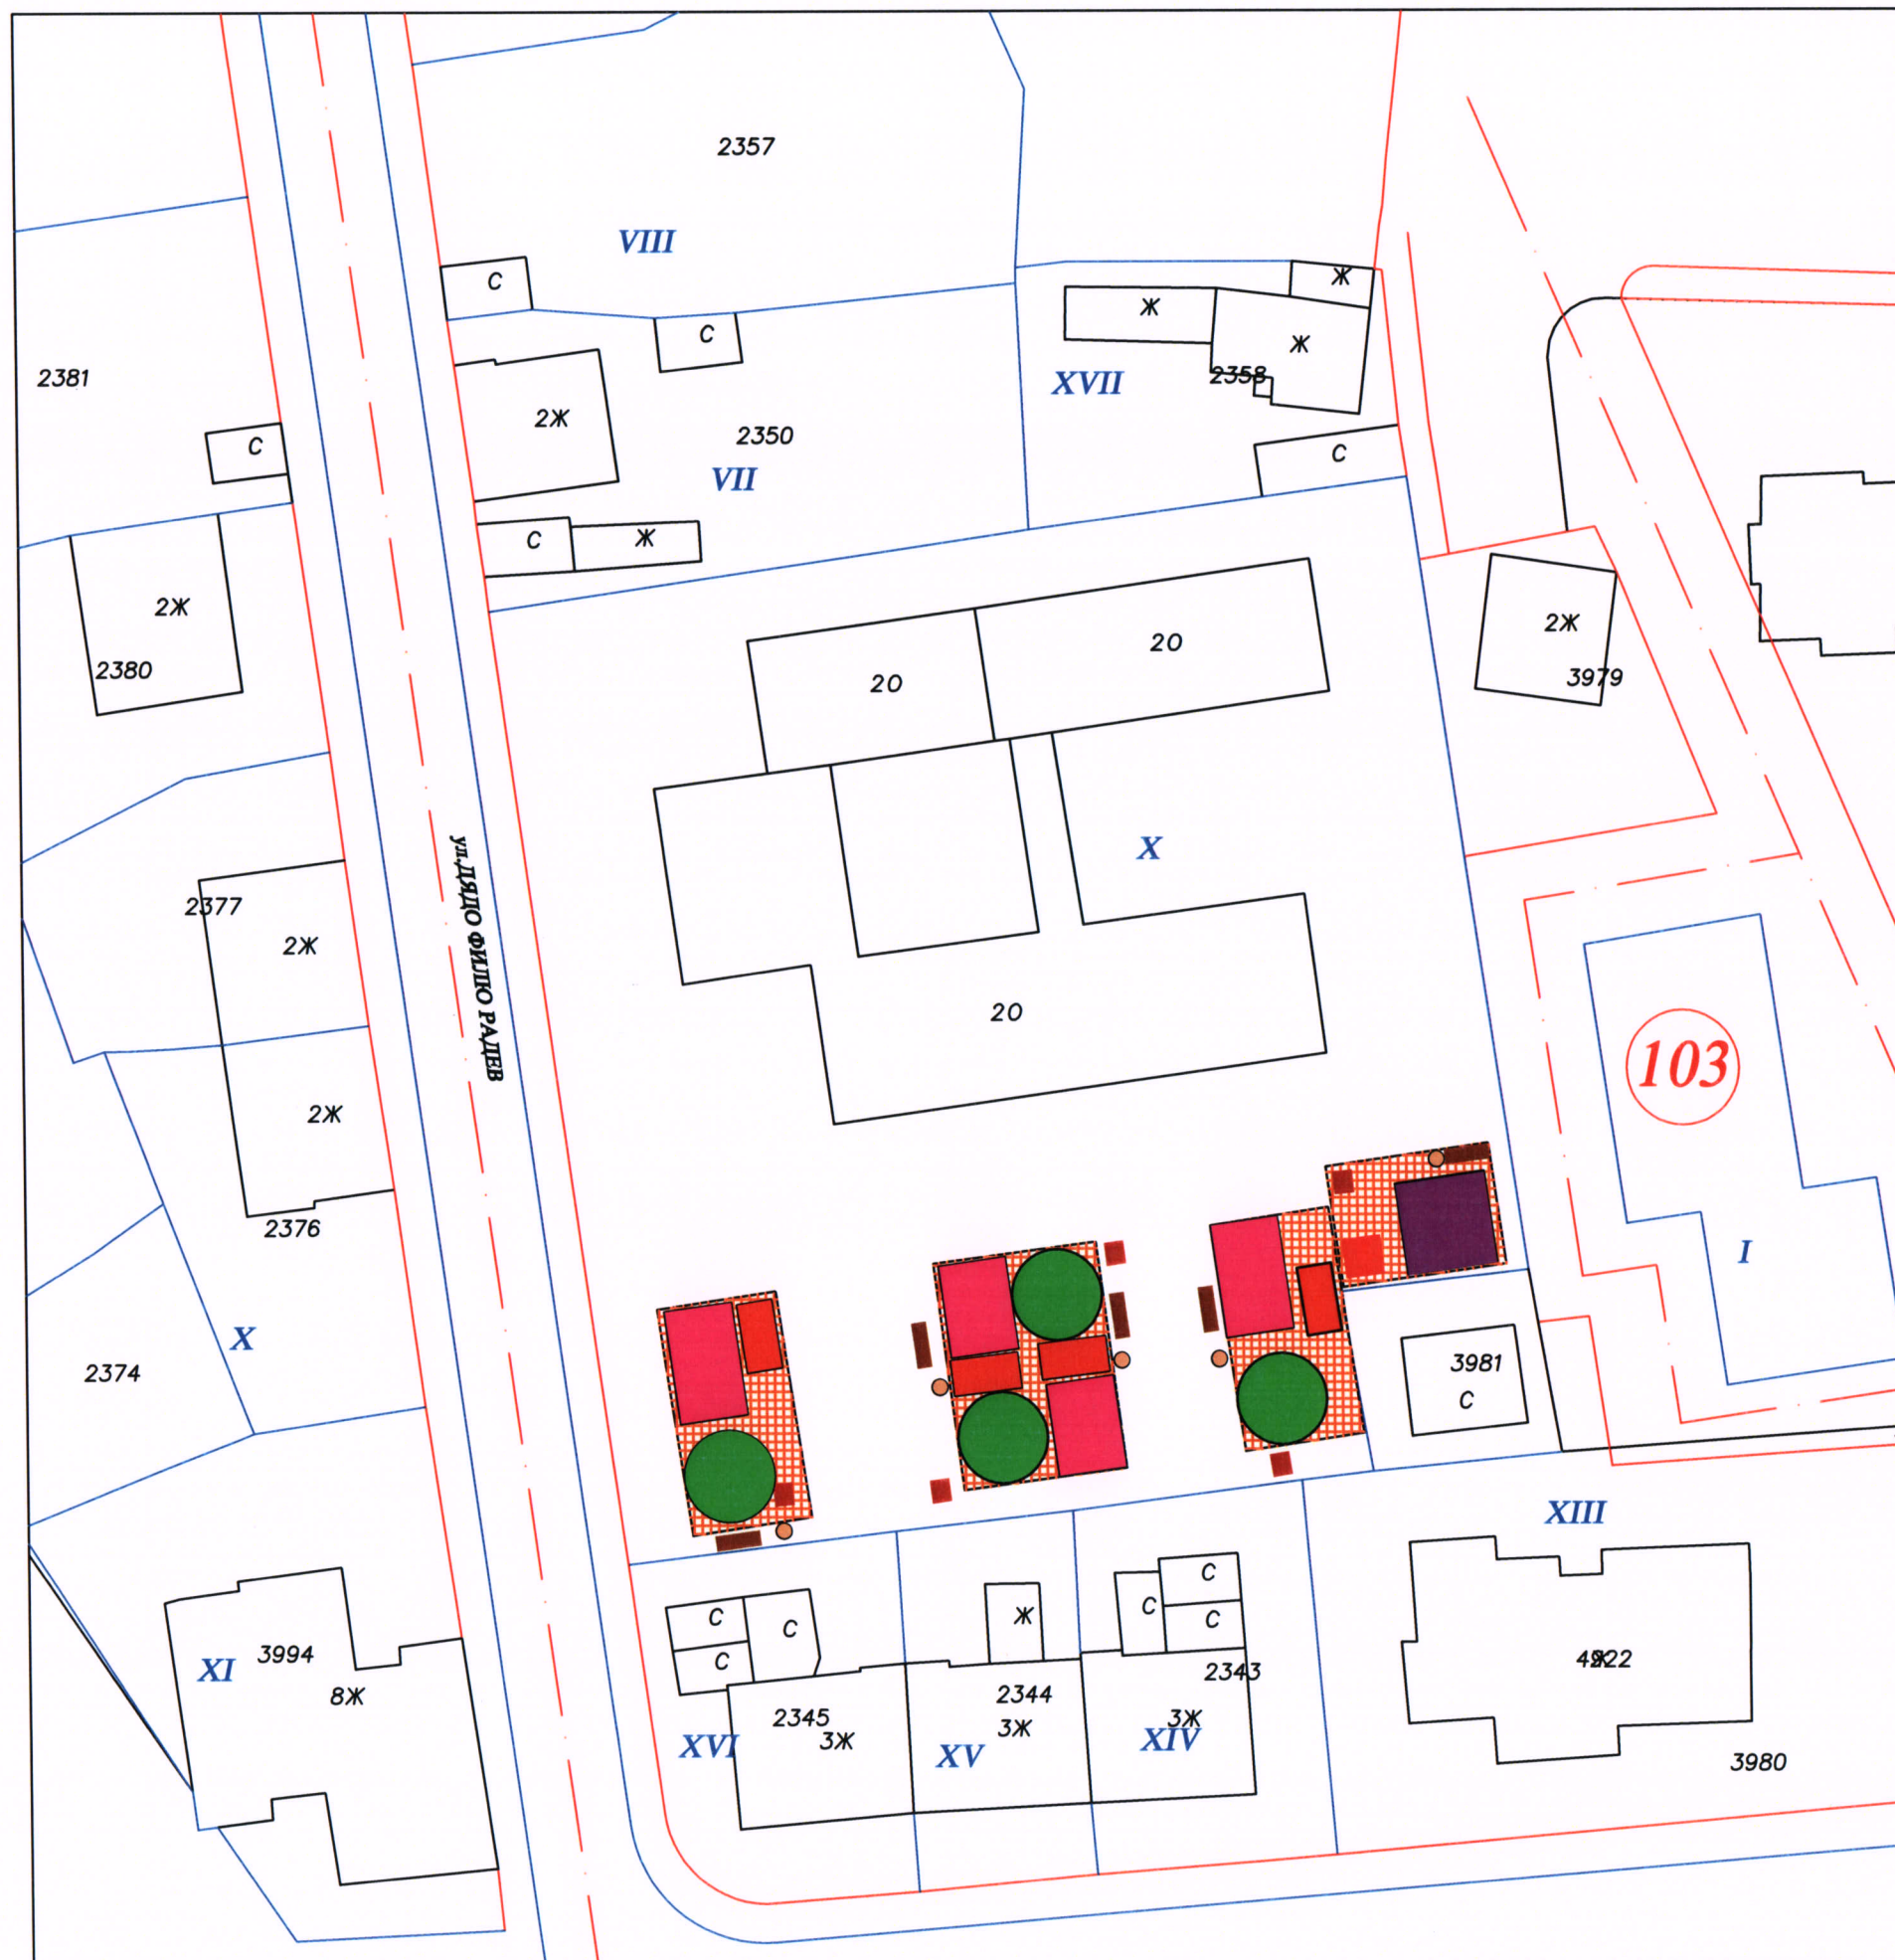

ЛЕГЕНДА:

- клатушка на пружина
- люлка везна
- люлка въртележка
- пейка
- кошче
- детско съоръжение двойна пързалка
- беседка
- ударопоглътща настилка
- детско съоръжение- 1 пързалка

ОБЕКТ: ОСНОВЕН РЕМОНТ НА ДЕТСКИ ПЛОЩАДКИ В ДГ "ПРОЛЕТ" ГР. СЕВЛИЕВО

ВЪЗЛОЖИТЕЛ: ОБЩИНА СЕВЛИЕВО М 1:500