


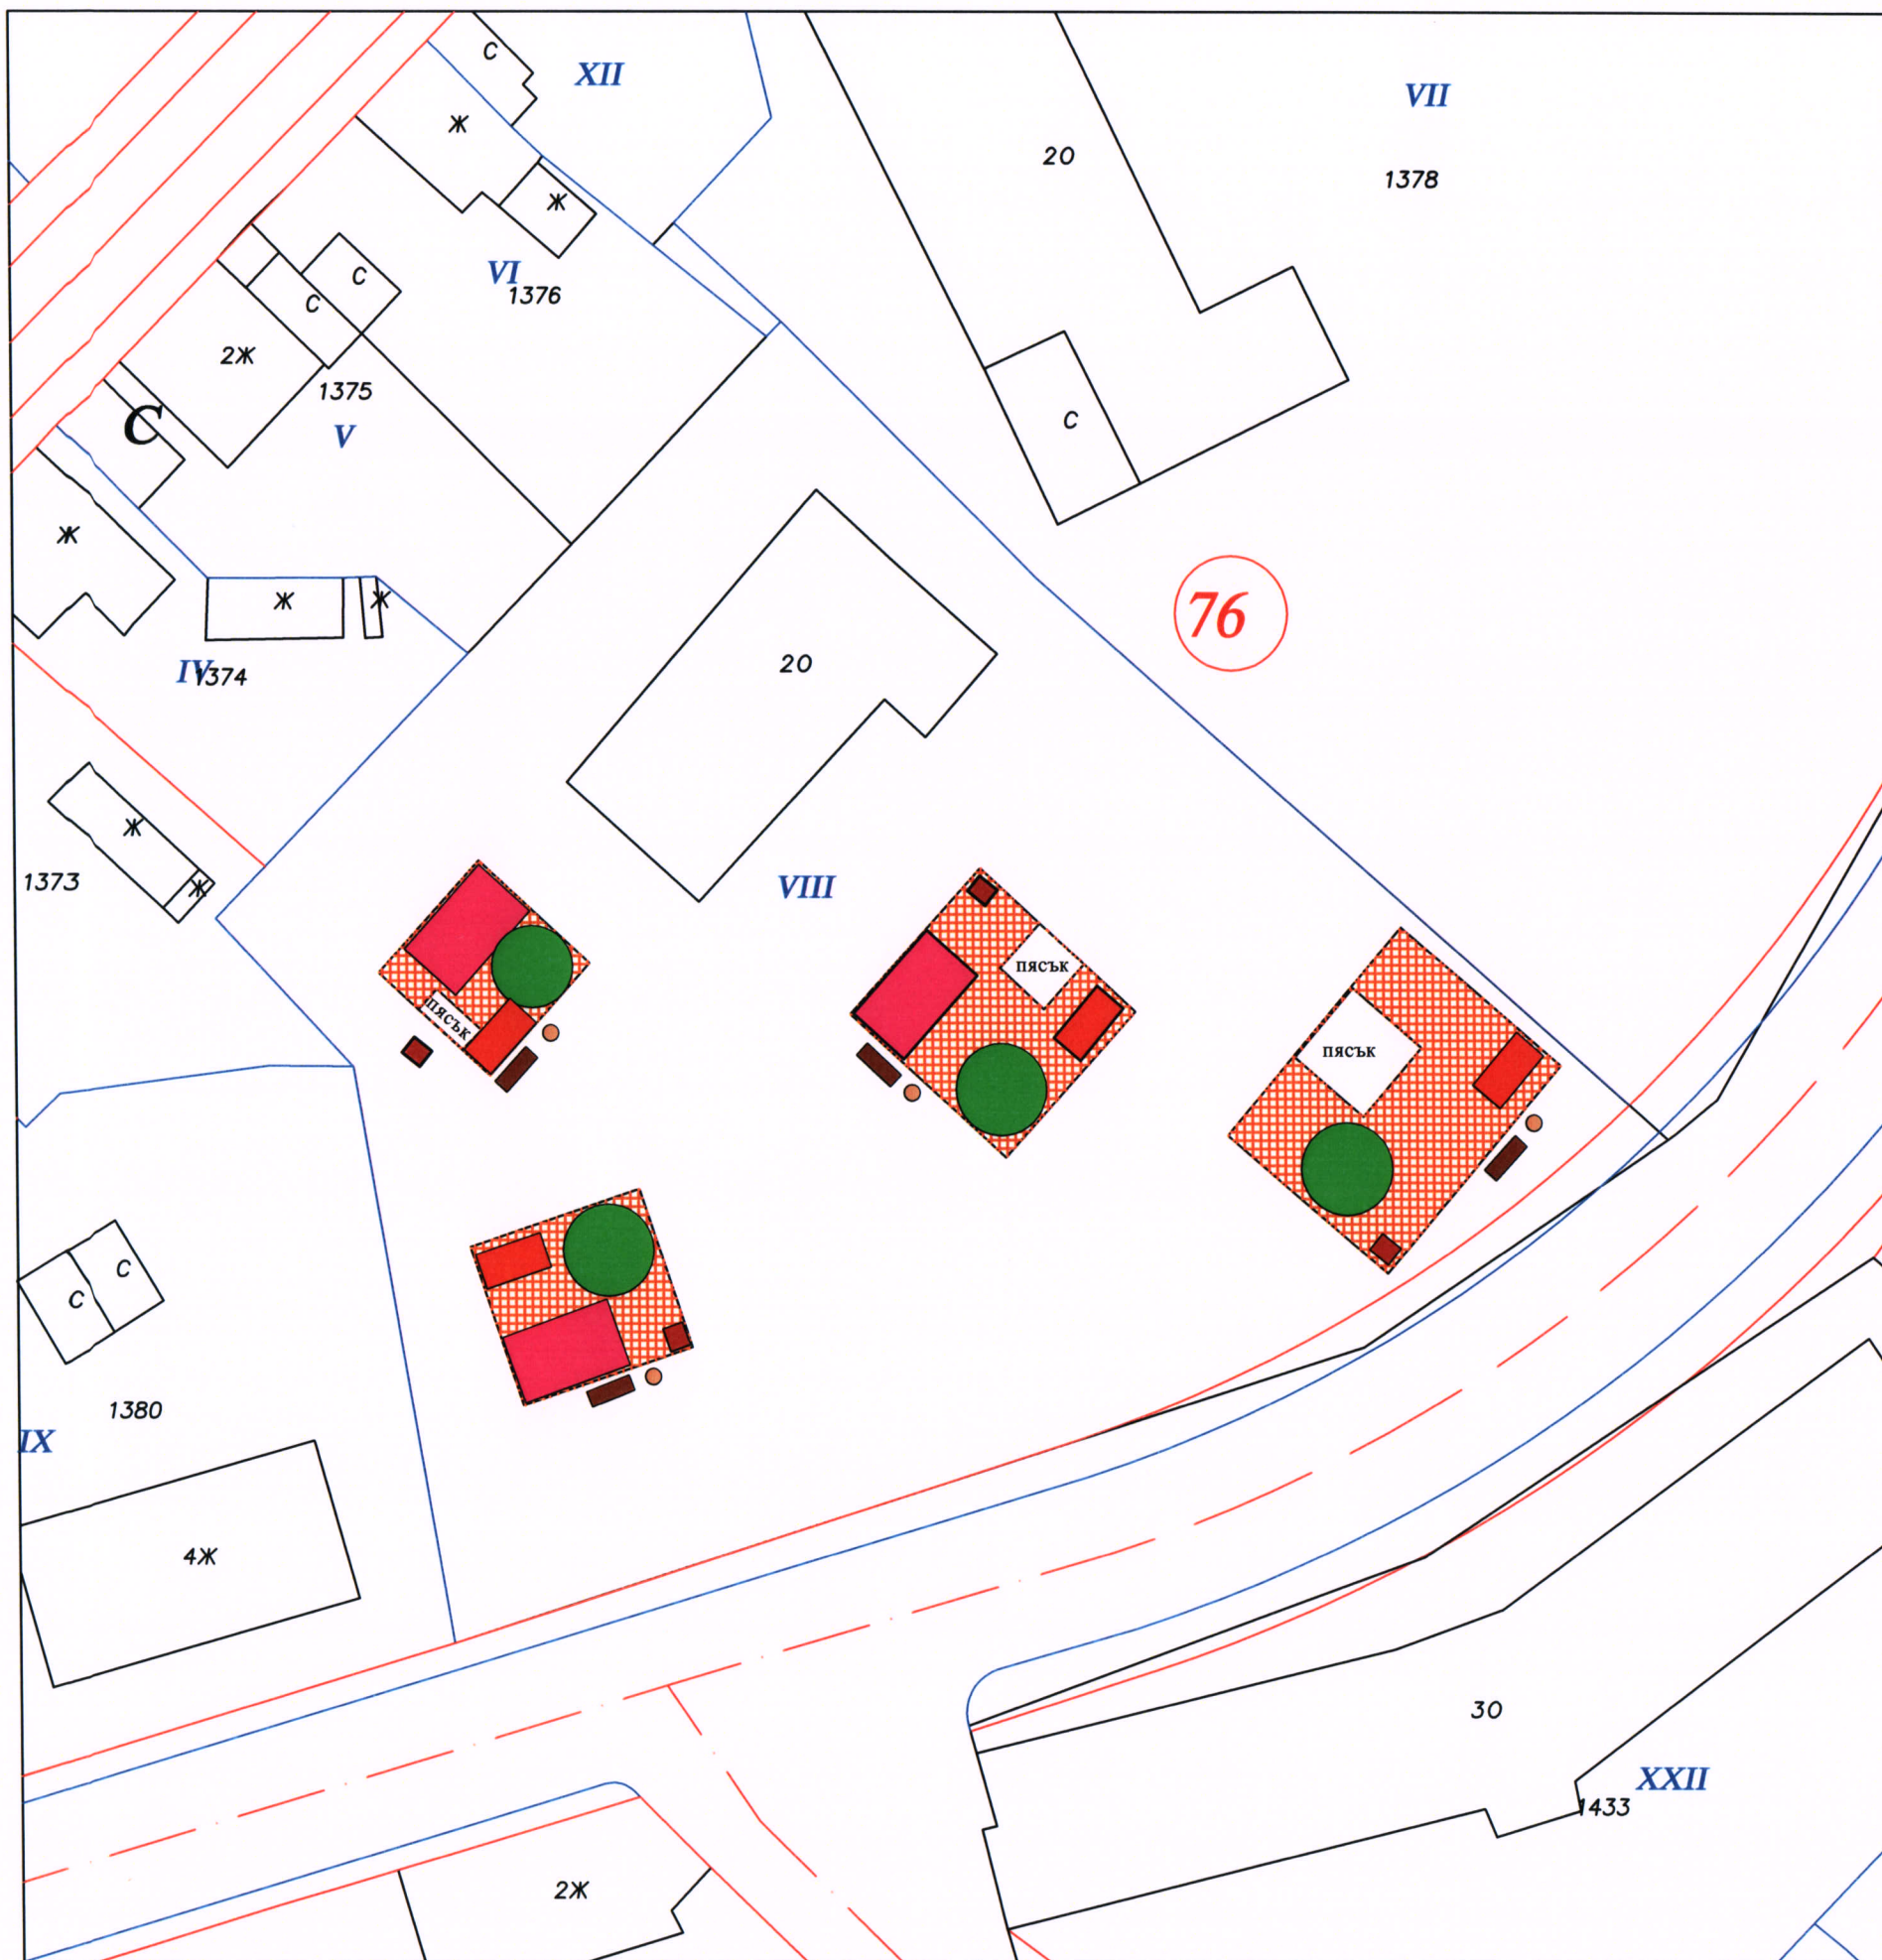

ЛЕГЕНДА:

- лؤلка везна
- лؤلка въртележка
- пейка
- кошче
- детско съоръжение двойна пързалка
- беседка
- ударопоглътща настилка

ОБЕКТ: ОСНОВЕН РЕМОНТ НА ДЕТСКИ
ПЛОЩАДКИ В ДГ "РАДОСТ" ГР. СЕВЛИЕВО

ВЪЗЛОЖИТЕЛ: ОБЩИНА СЕВЛИЕВО | М 1:500