


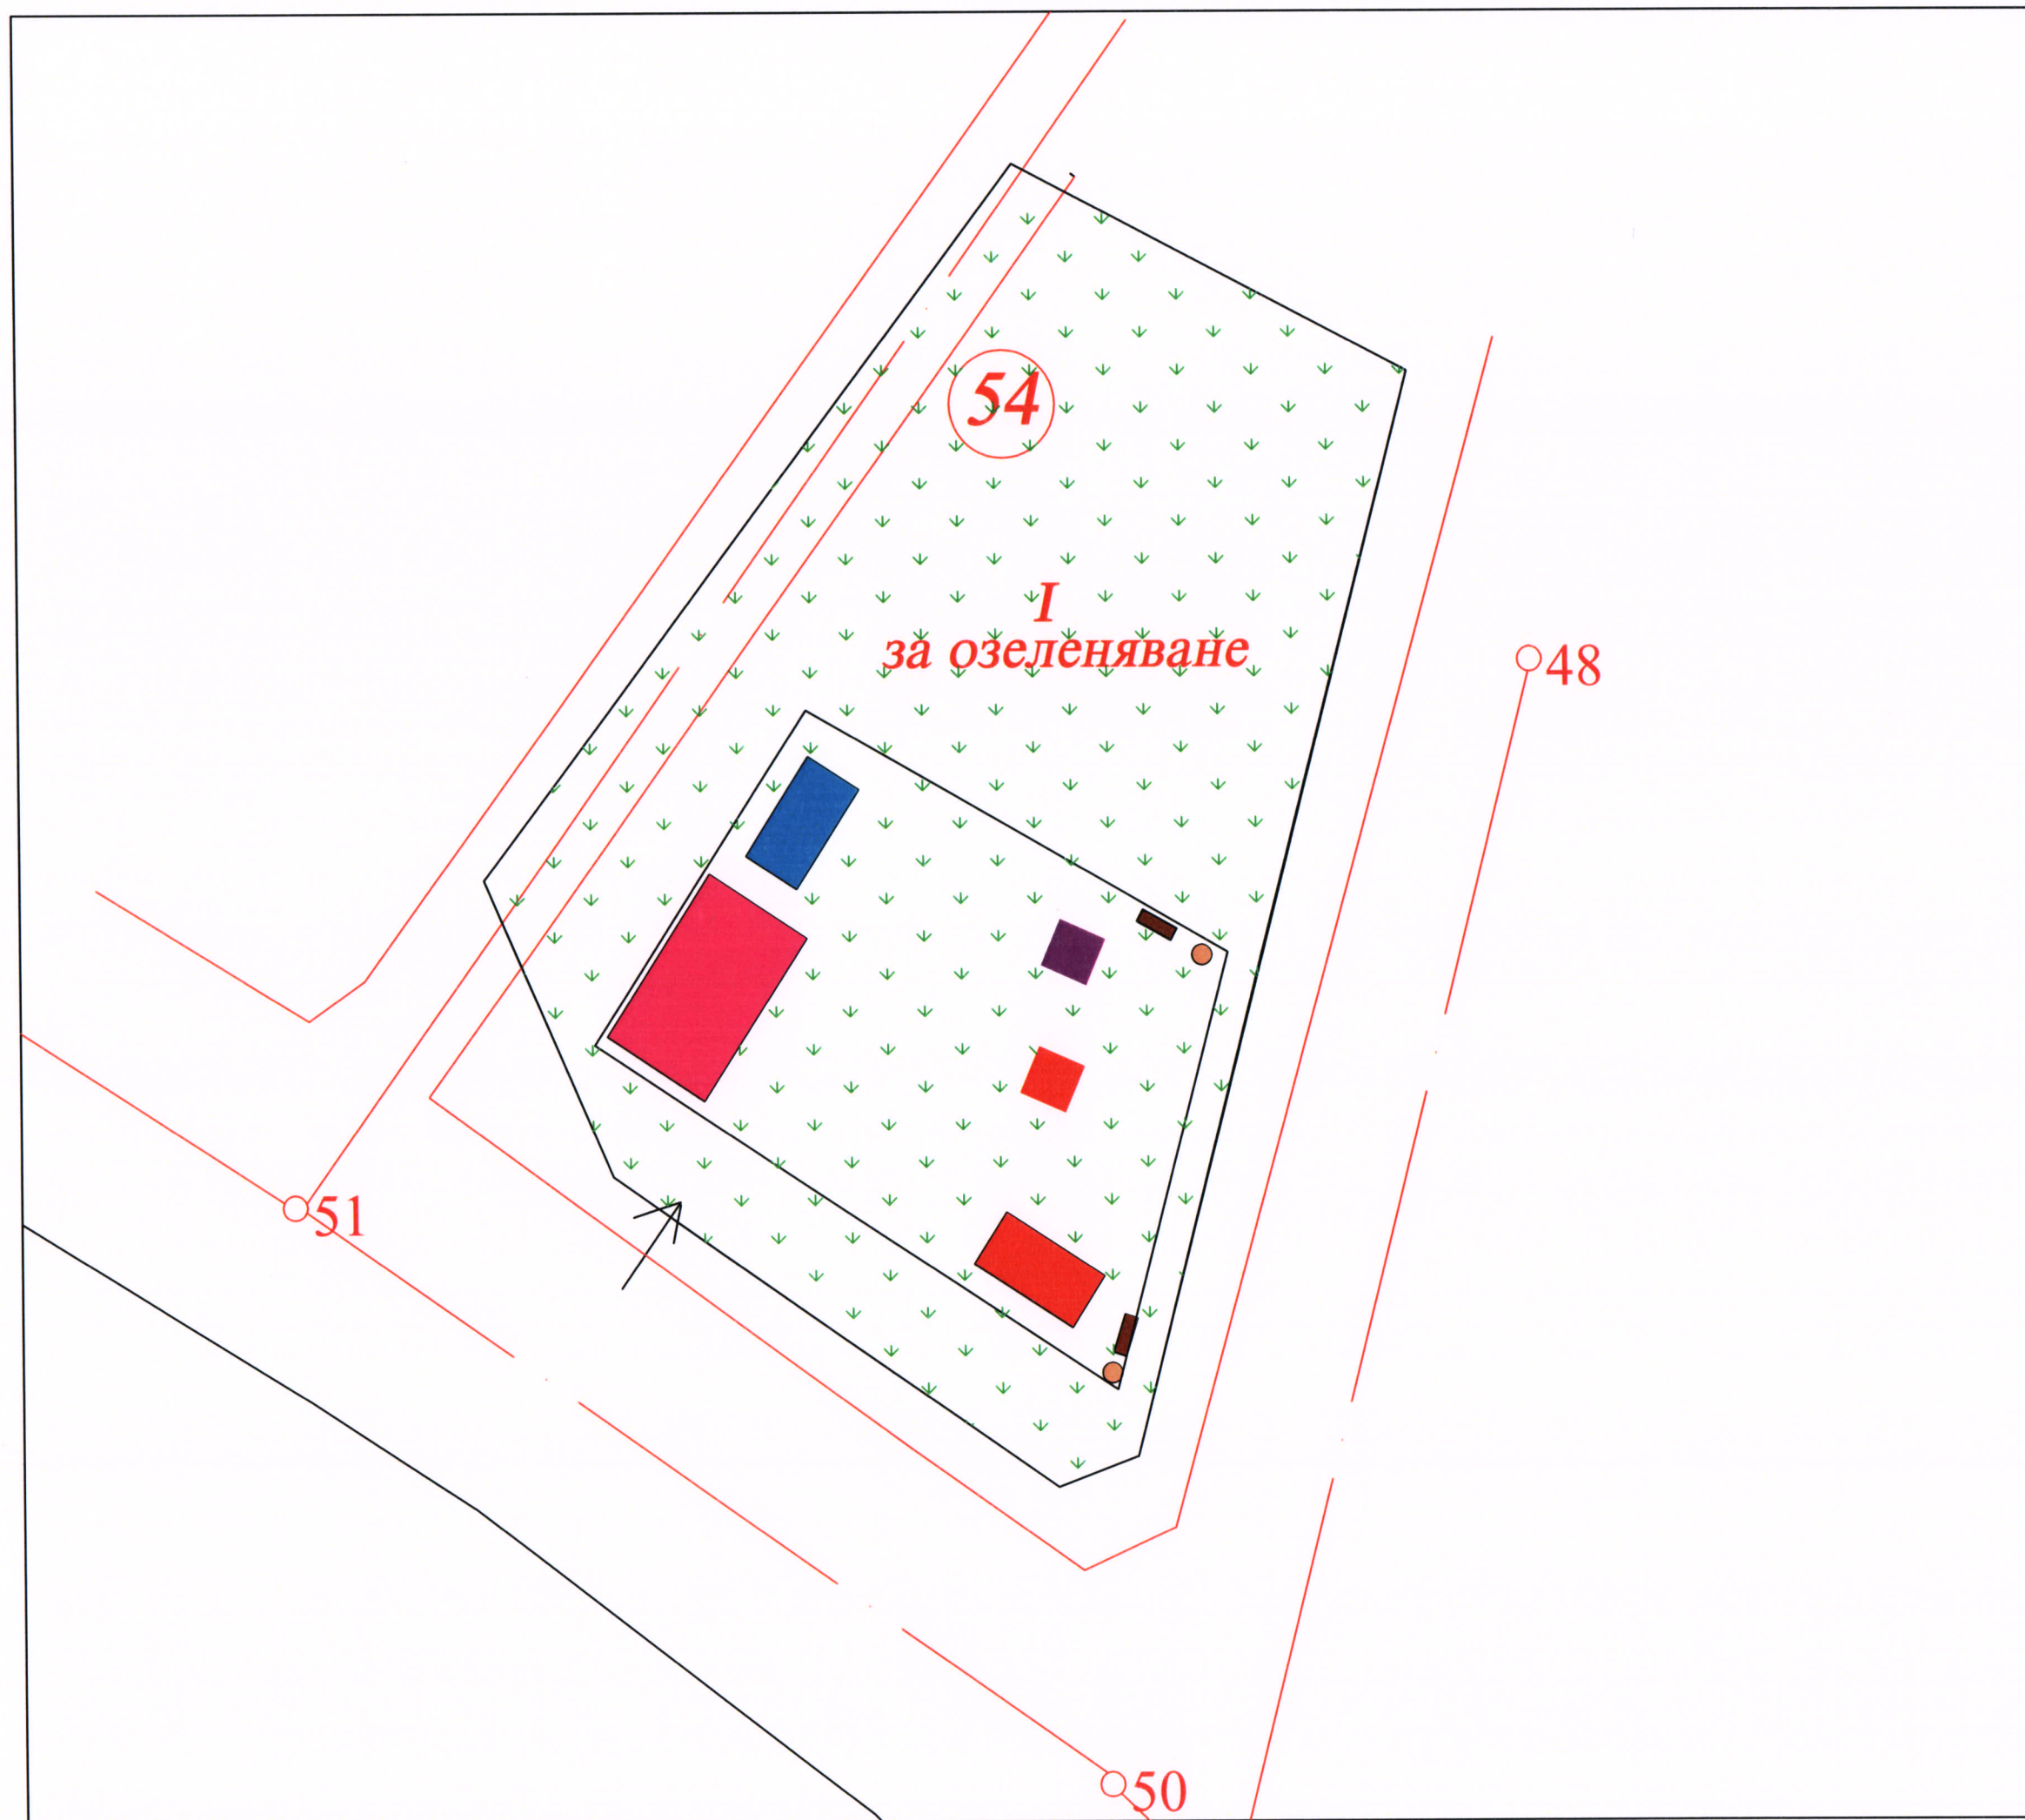

ЛЕГЕНДА:

- люлка двойна
- пейка
- кошче
- детско съоръжение
- клатушка над 3 години
- клатушка до 3 години
- люлка везна

ОБЕКТ: ИЗГРАЖДАНЕ НА НА ДЕТСКА
ПЛОЩАДКА С. РЯХОВЦИТЕ, ОБЩ. СЕВЛИЕВО

ВЪЗЛОЖИТЕЛ: ОБЩИНА СЕВЛИЕВО М 1:250