
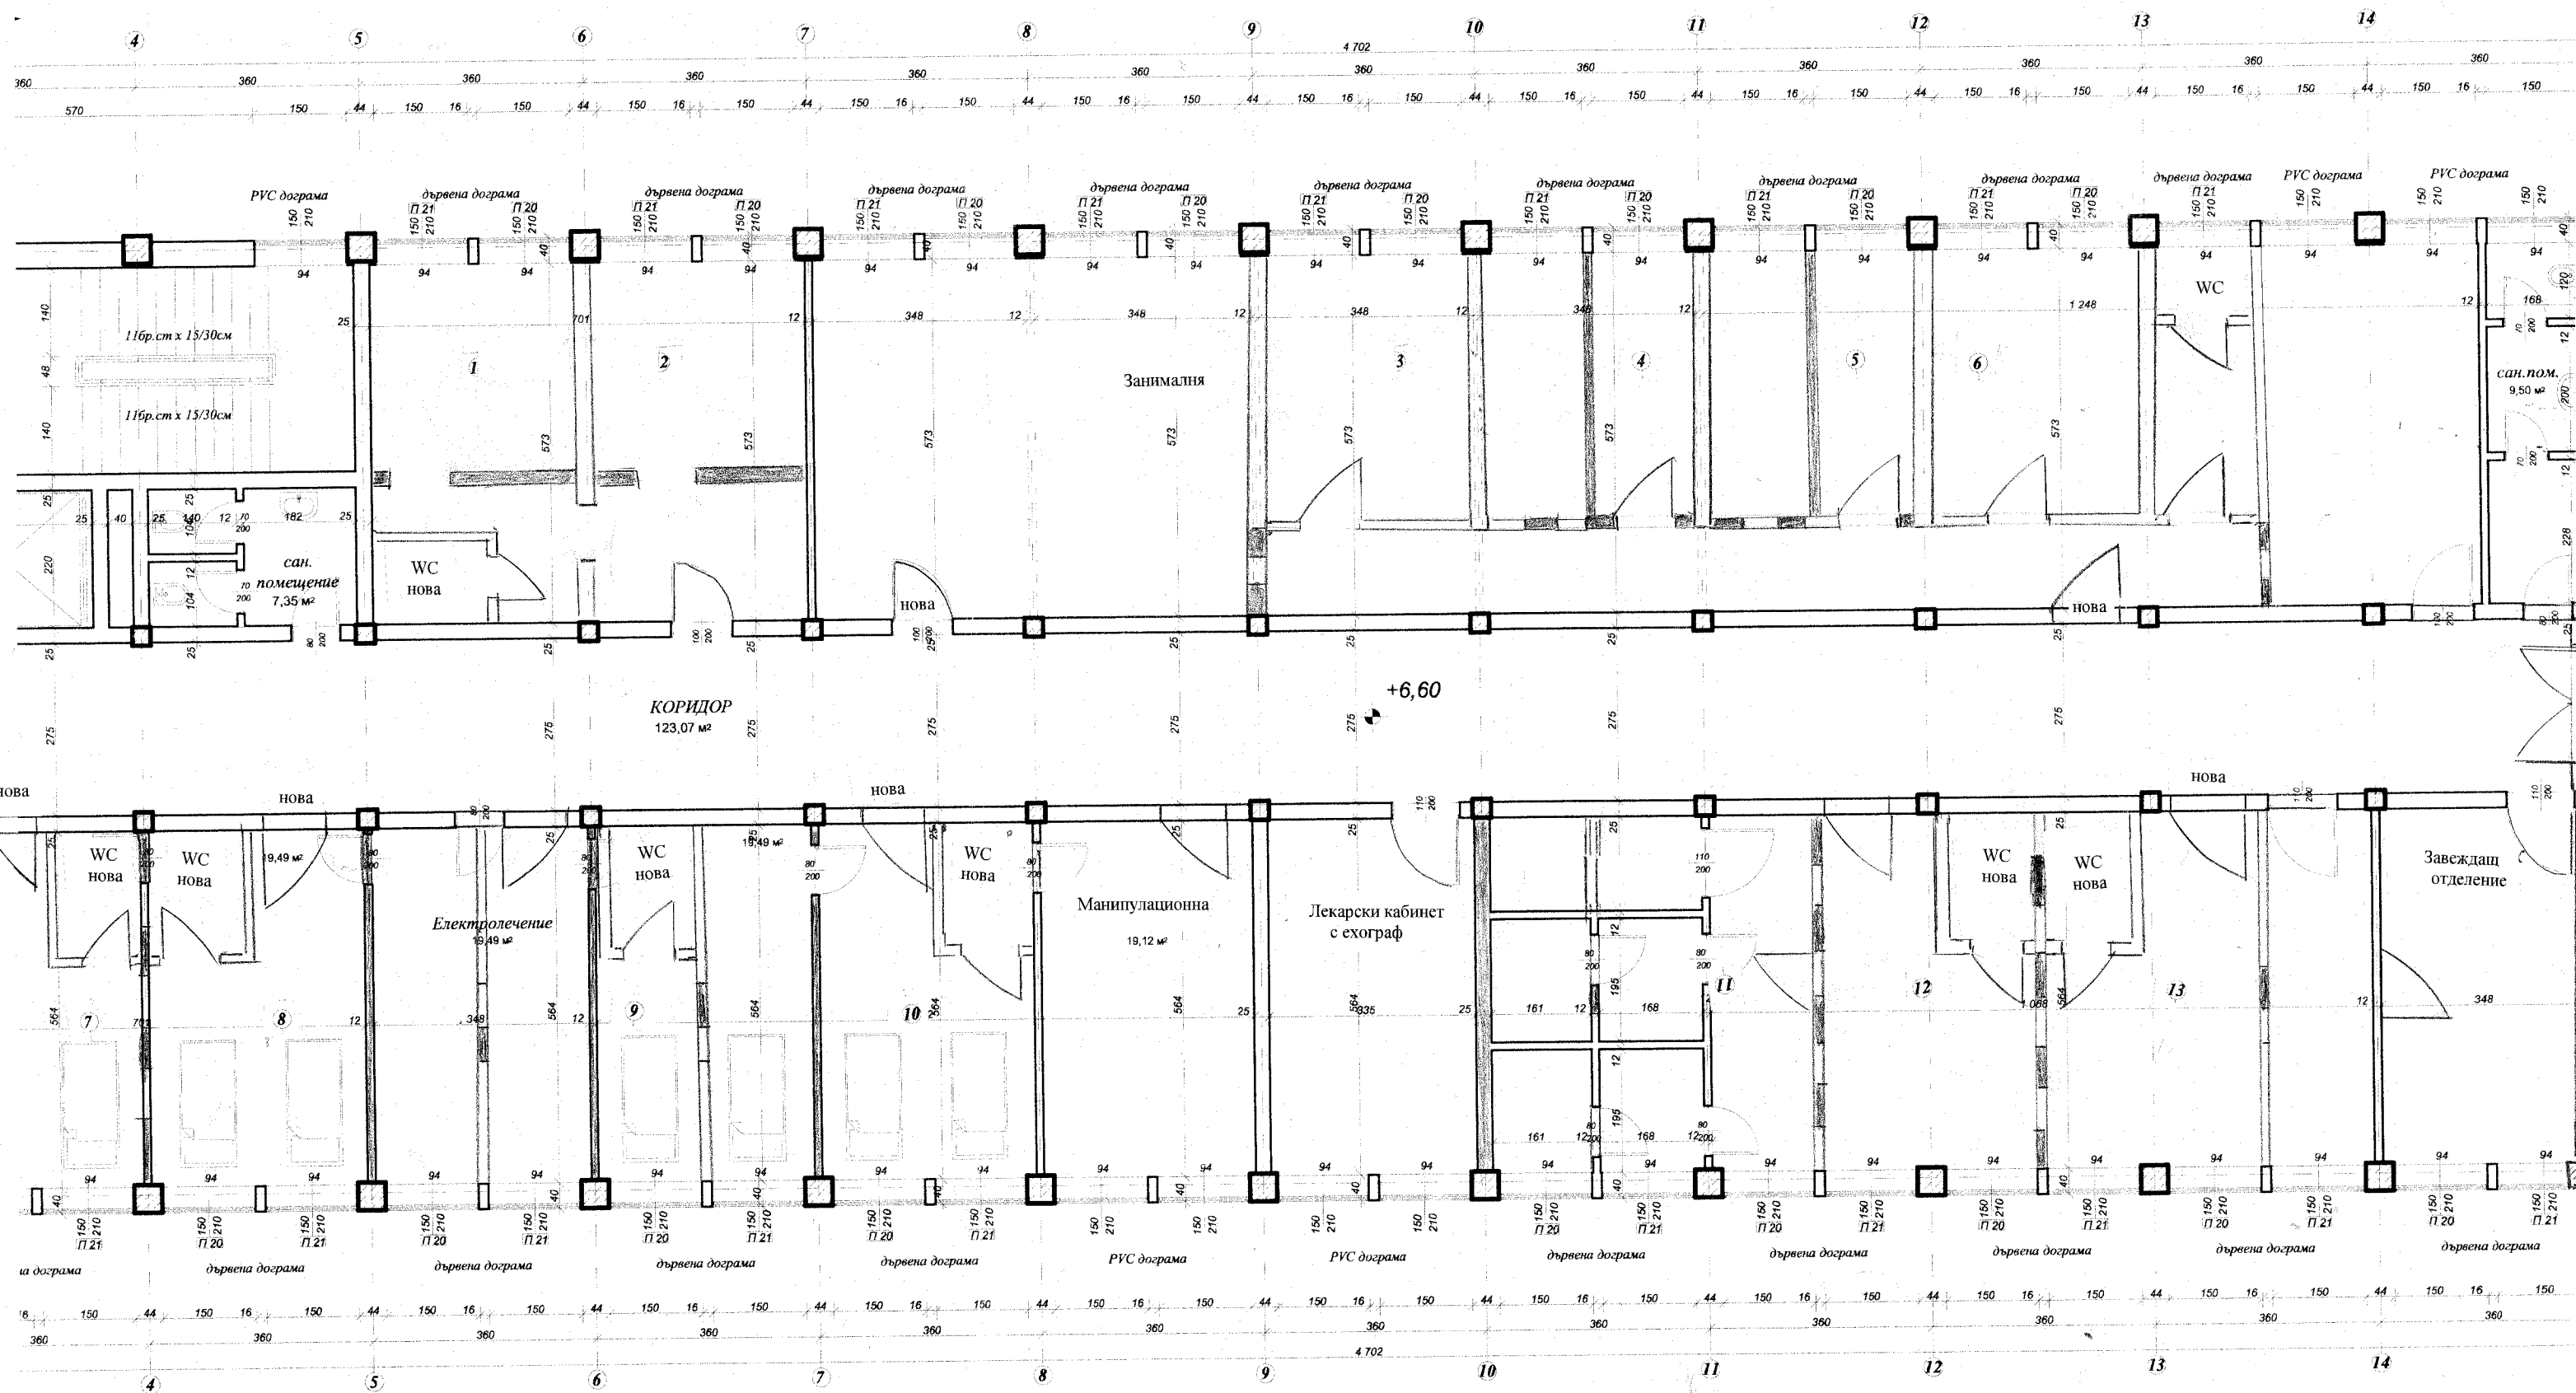
 ЗИД ЗА ПРЕМАХВАНЕ  
 НОВ ЗИД



ЗИД ЗА ПРЕМАХВАНЕ  
 НОВ ЗИД