

ОТ РЕШЕНИЯТА НА ОБЩИНСКИЯ СЪВЕТ – СЕВЛИЕВО, ВЗЕТИ В РЕДОВНО
ЗАСЕДАНИЕ, ПРОВЕДЕНО НА 28 ФЕВРУАРИ 2023 ГОДИНА /ПРОТОКОЛ № 2/

ТОЧКА ПЪРВА

1.30. Даване на предварително съгласие за промяна предназначението на част от полски път с идентификатор 65927.119.8, местност „Чакала“ по КKKP на гр.Севлиево за осигуряване на пътна връзка до имот с проектен идентификатор 65927.119.79 и провеждане на процедурите свързани с разделяне на имота и изменение на КKKP

Докладва: д-р Иван Иванов

РЕШЕНИЕ № 056

На основание чл. 21, ал.1, т. 8 и т. 11 от Закона за местното самоуправление и местната администрация и чл. 29, ал. 1 от Закона за опазване на земеделските земи, във връзка с чл.28, ал. 1 и ал. 2 от Правилника за прилагане на закона за опазване на земеделските земи и с чл. 110, ал. 1, т.5 от Закона за устройство на територията Общинският съвет – Севлиево:

1. ДАВА ПРЕДВАРИТЕЛНО СЪГЛАСИЕ ЗА СРОК ОТ ДВЕ ГОДИНИ за изработването на подробен устройствен план – парцеларен план за трасе на пътна връзка за промяна предназначението на част от полски път с идентификатор 65927.119.8, местност „Чакала“ по КKKP на гр. Севлиево с цел осигуряване на транспортен достъп до имот с проектен идентификатор 65927.119.79.

2. ДАВА СЪГЛАСИЕ да бъде променено предназначението на част от общински полски път ПИ 65927.119.8, местност „Чакала“ в землището на гр. Севлиево за изграждане на пътна връзка към поземлен имот ПИ 65927.119.79.

3. ДАВА СЪГЛАСИЕ за провеждане на процедурите свързани с разделяне на имот ПИ 65927.119.8 по КKKP на гр. Севлиево и изменение на КKKP.

Провеждането на процедурата за промяна предназначението на земеделската земя, както и изграждането на пътната връзка са за сметка на собственика на ПИ 65927.119.79 – „ГЛОБАЛ БИОМЕТ“ ЕООД.

Приложение: Проектно решение на пътната връзка

брой на общинските съветници	Присъст- вали	“За”	“Против”	“Възд.се”
29	25	25	няма	няма

ПРЕДСЕДАТЕЛ НА ОБС:


Заличена информация на осн. чл. 4 от
Регламент (ЕС) 2016/679, чл. 59 от ЗЗЛД

ВОДИЛ ПРОТОКОЛА: Заличена информация на осн. чл. 4 от
Регламент (ЕС) 2016/679, чл. 59 от ЗЗЛД

Мл.експерт „Обс : /Р.Димова/

/Здравка Лалева/



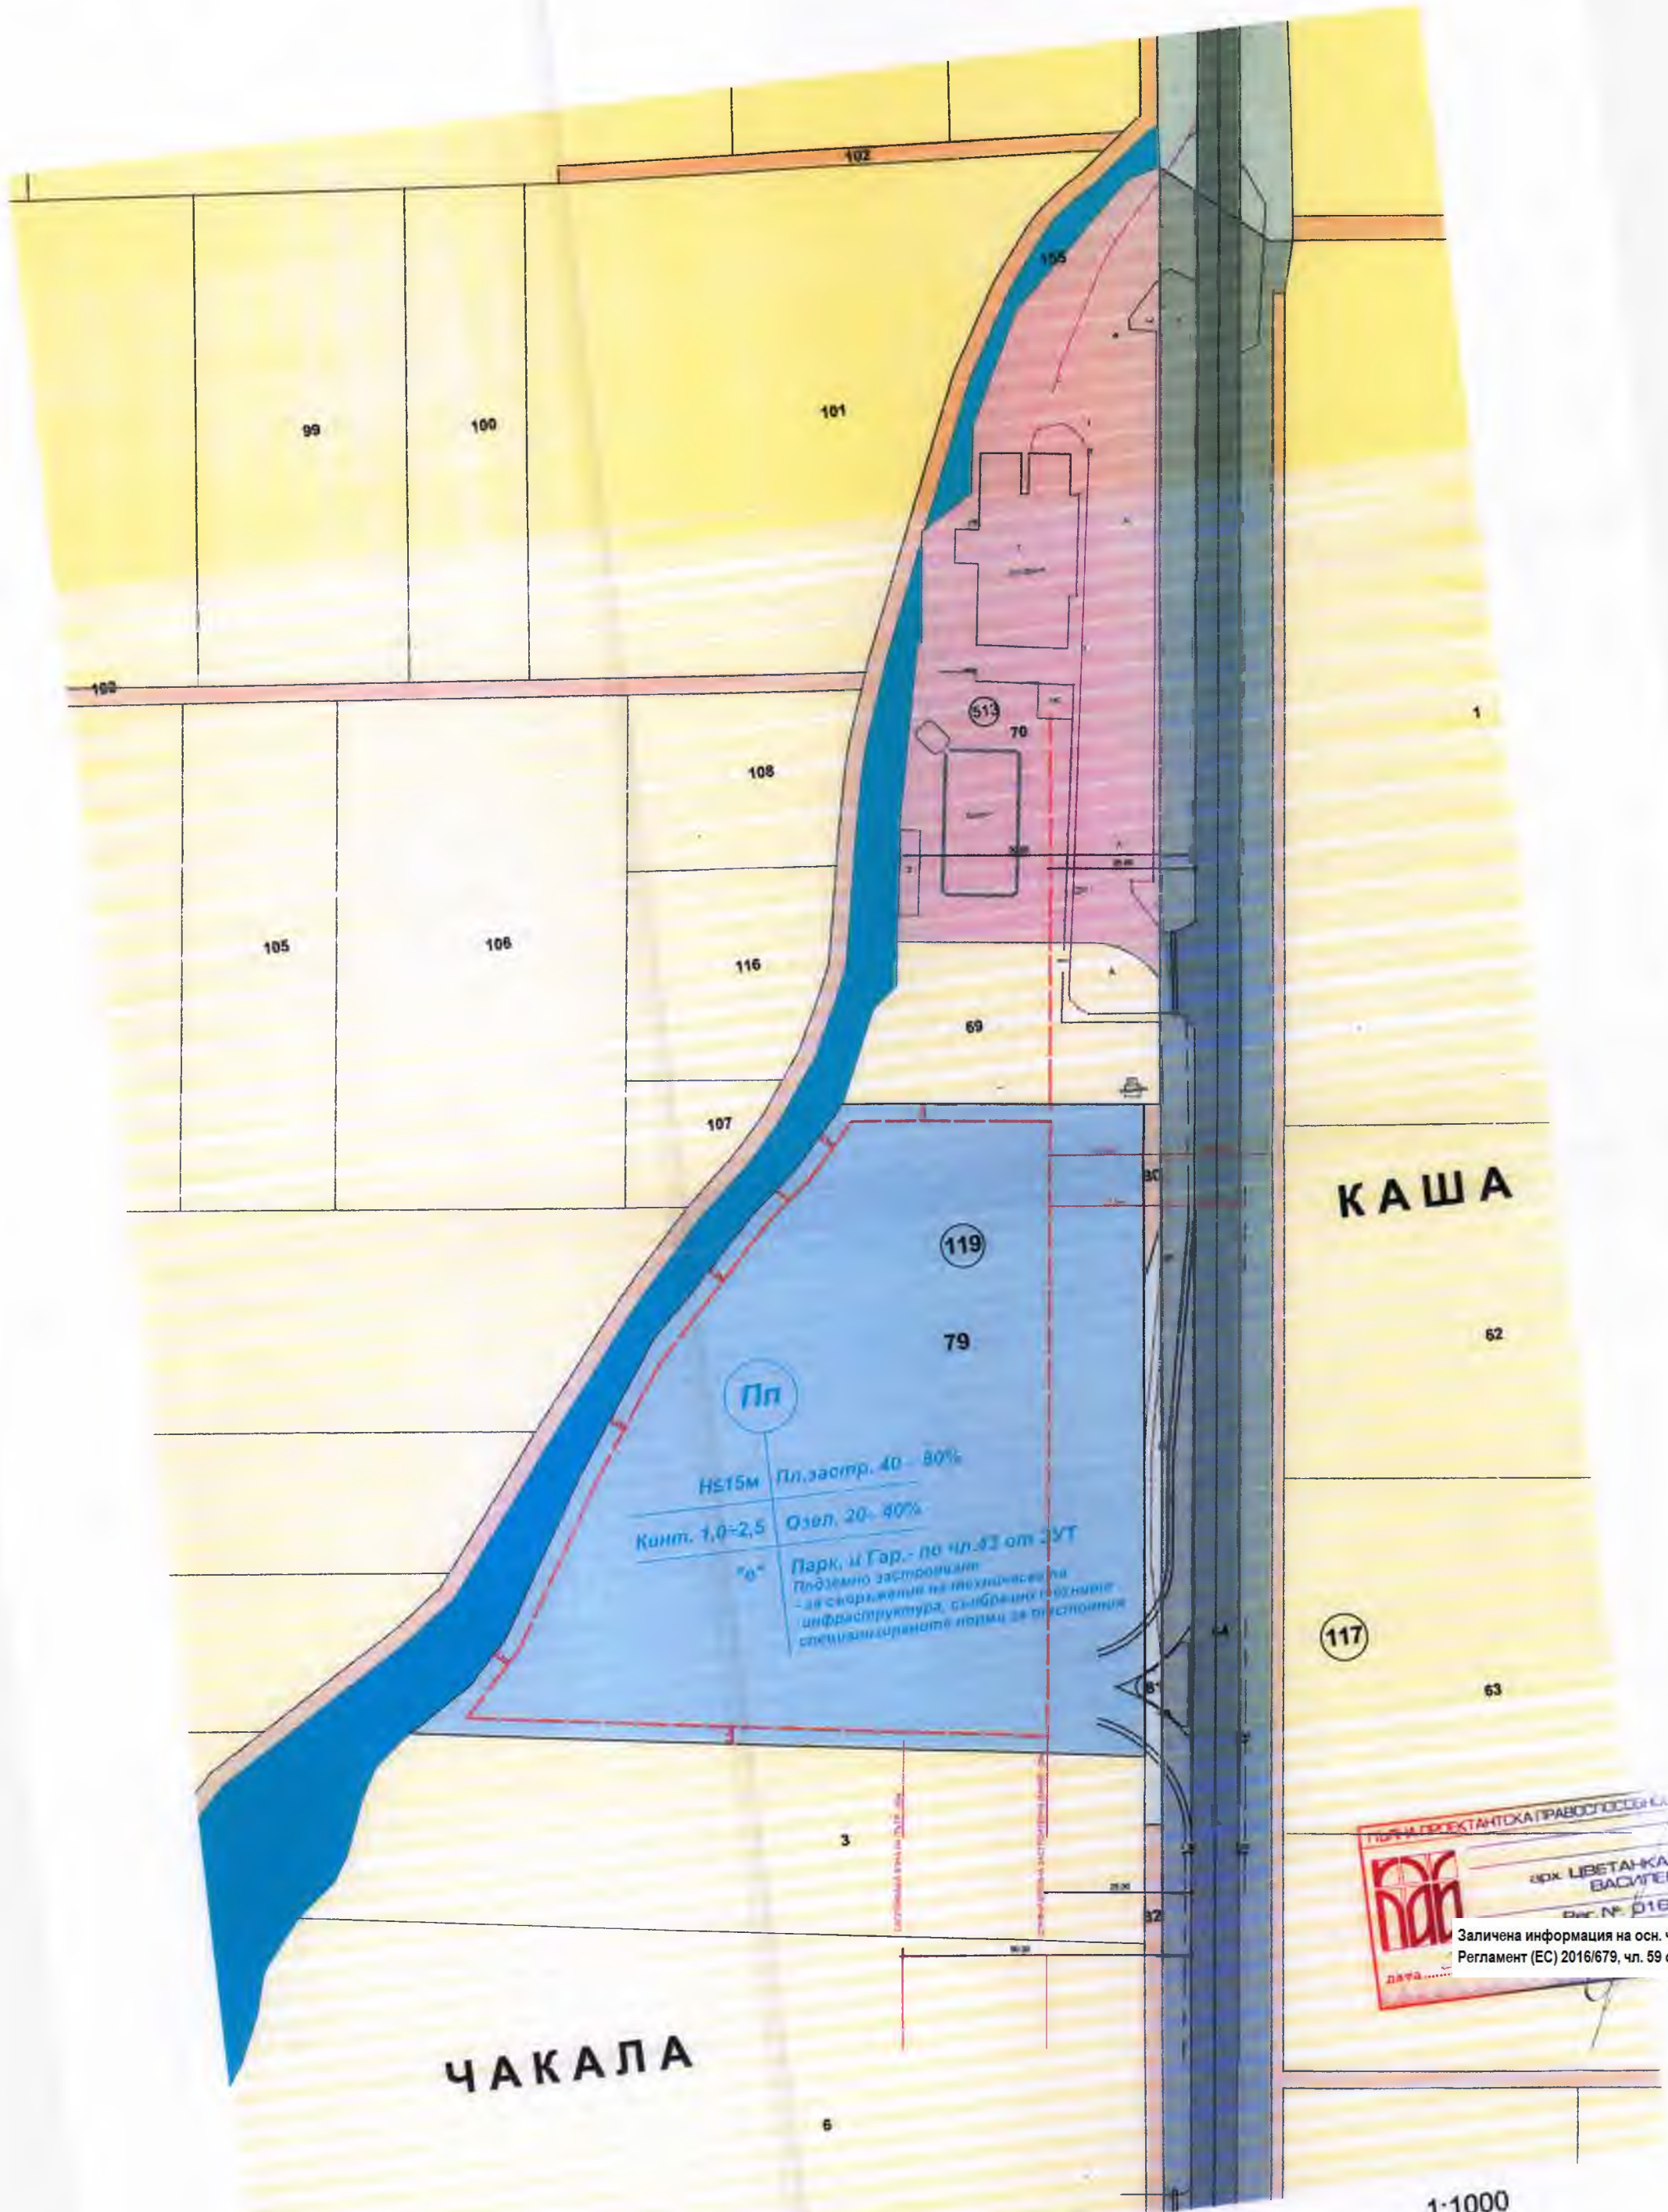

ЧАКАЛА

КАША

ПЛАН ЗА ЗАСТРОЯВАНЕ

1:1000

ПРОЕКТАНТСКА ПРАВОСПОСОБНОСТ
арх. ЦВЕТАНКА И ВАСИЛЕВА
Рег. № 01640
Дата: ...
Заличена информация на осн. чл. 4 от
Регламент (ЕС) 2016/679, чл. 59 от ЗЗЛД