


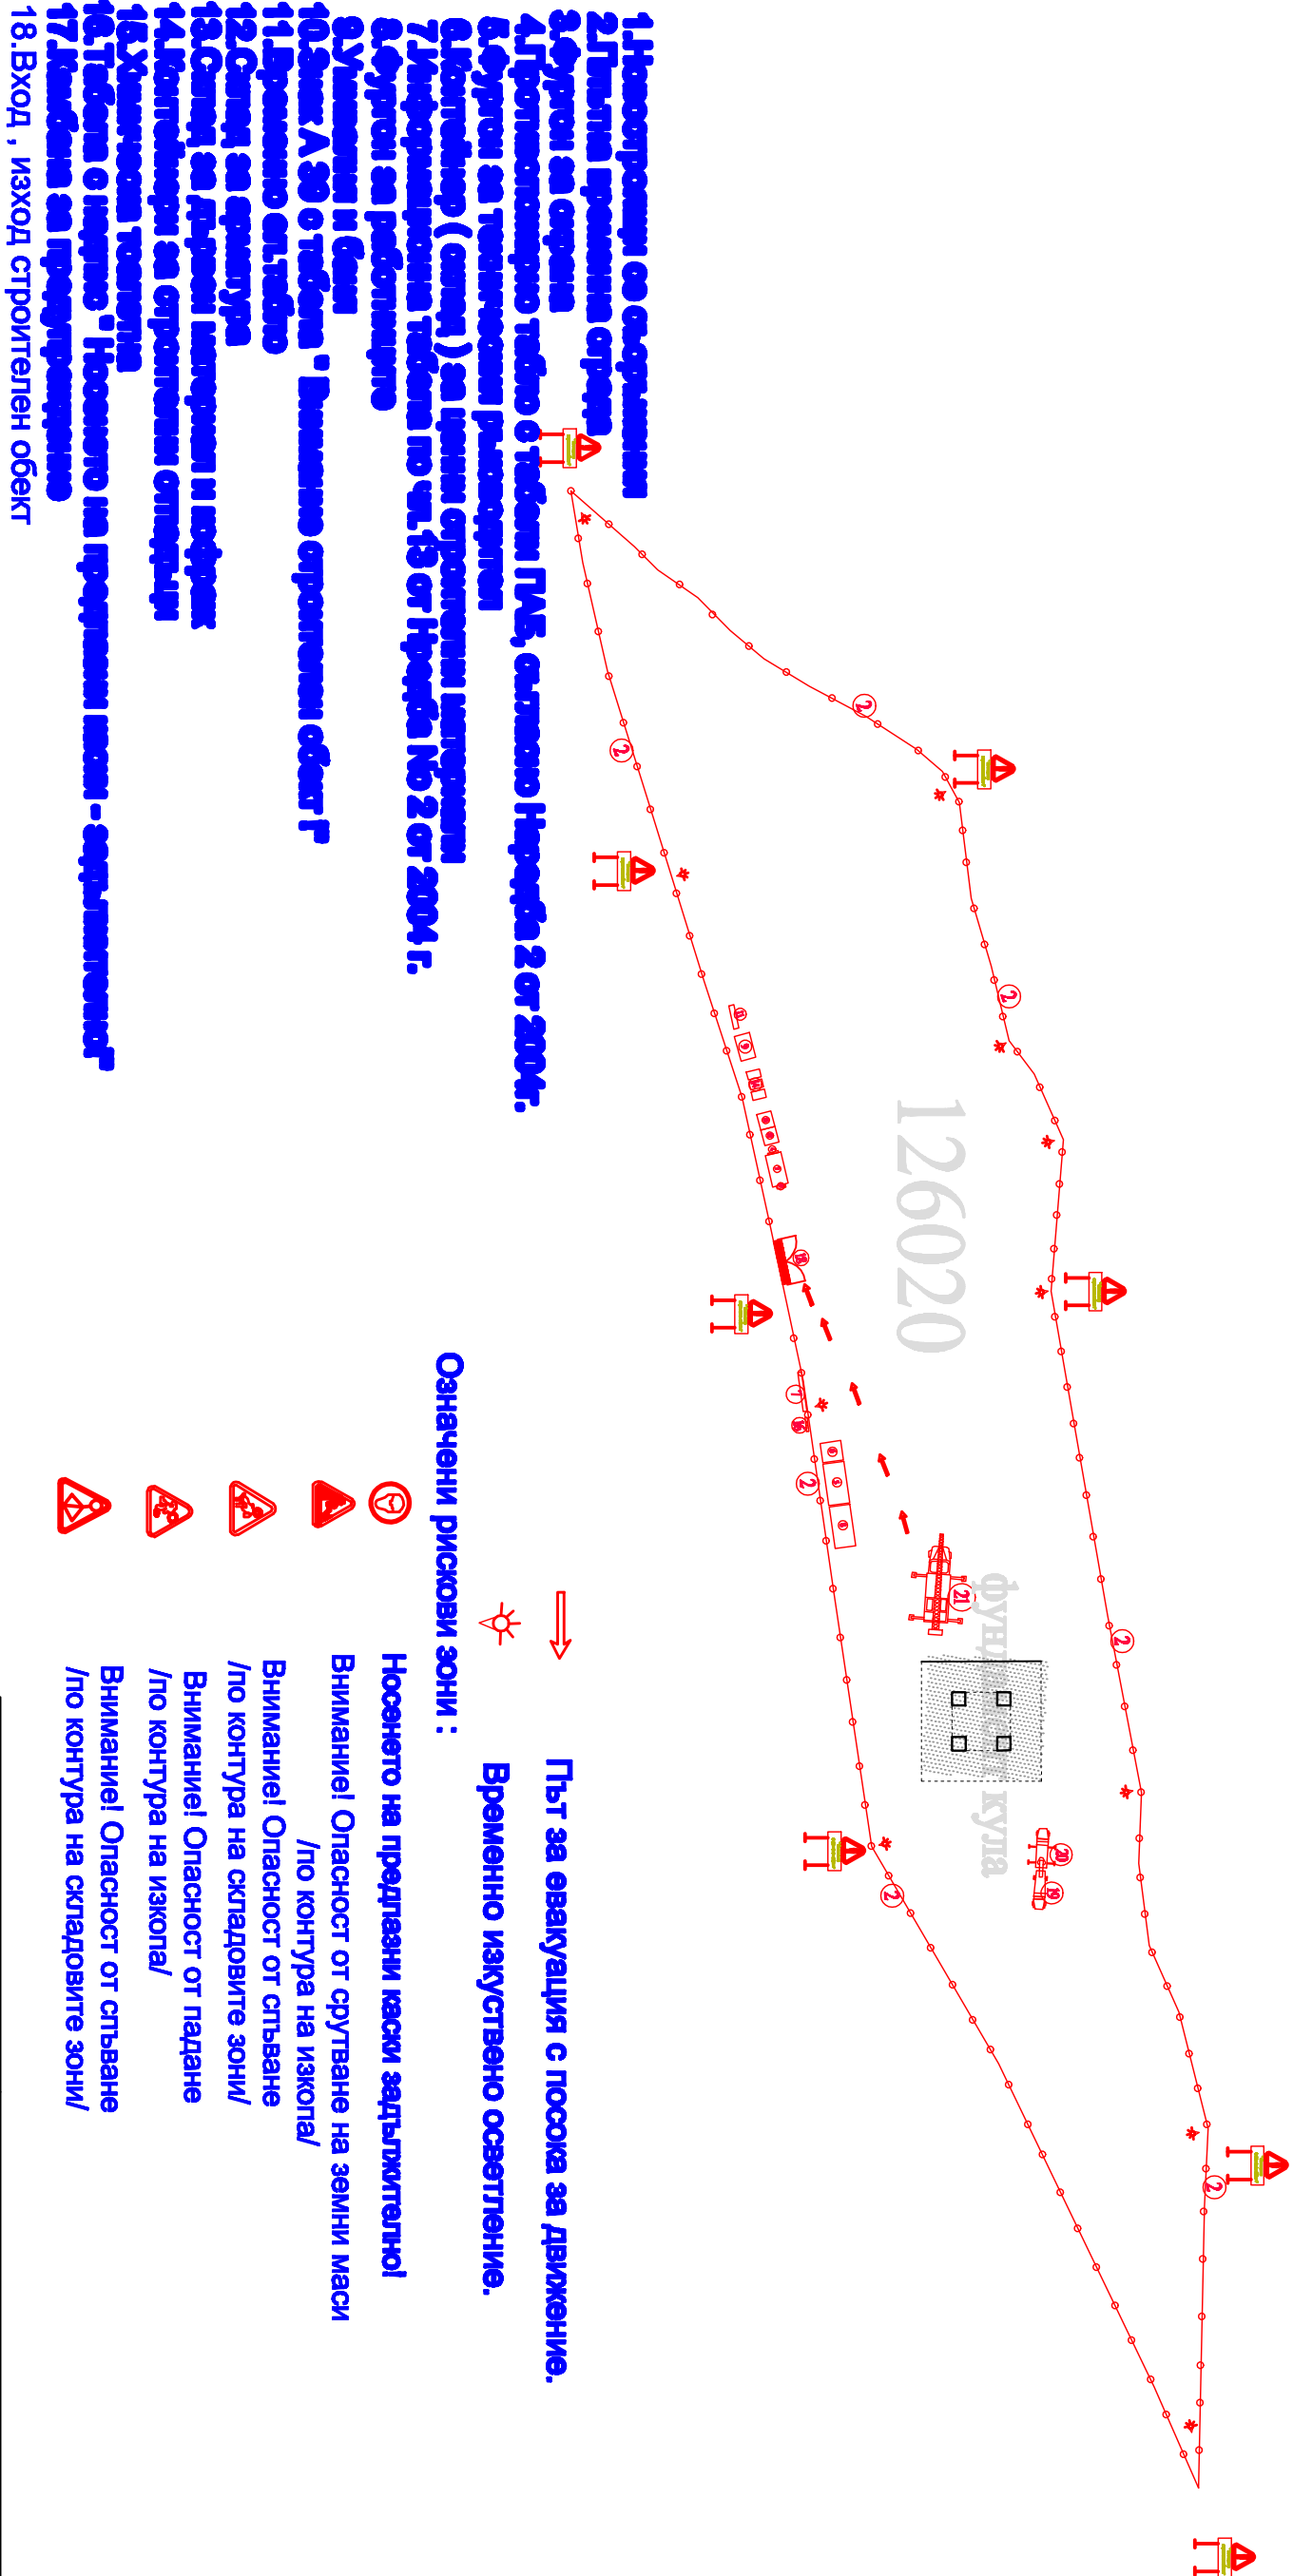

Означени рискови зони :

Път за евакуация с посока за движение.

Временно изкуствено осветление.

Носенето на предпазни каски задължително!

Внимание! Опасност от срутваване на земни маси /по контура на изкопа/

Внимание! Опасност от спъване /по контура на складовите зони/

Внимание! Опасност от падане /по контура на изкопа/

Внимание! Опасност от спъване /по контура на складовите зони/

- 18.Вход , изход строителен обект

ЗАБЕЛЕЖКИ :

- 1. Охраната е по разпоредбата на закона.
- 2. Точните размери на помещаията и строителния обект знак в архитектурния или конструктивния проект.

екoпроект		ВЪЗЛОЖИТЕЛ:"ОПЩИНА СЕВЛИЕВО"	
ОБЕКТ:Противопожарна кула, с.Крушево , общ.Севлиево, поседлен нмот 126020			
Чертеж: Схема на разположение на санитарно - битовите помещения и ленти за евакуация на работещите на строителния площад			
Фаза	Технически проект	Лист	1
Част	ПЗЗ	В-дучин	1
Масщаб	М 1:40	Датум:2012	
Проектант	инж. Р. Митова		
Проектист	инж. В.Сидова		
Управител	Ас. Иванов		